


**Baumliste:**

AM	Acer monspessulanum	Französischer Ahorn
ALB	Amelanchier lamarckii 'Ballarina'	Felsenbirne
GTS	Gleditsia triacanthos 'Skyline'	Dornloser Lederhülsenbaum
JR	Juglans regia	Nussbaum
LS	Liquidambar styraciflua	Amberbaum
PCC	Pyrus calleryana 'Chanticleer'	Stadtbirne
TT	Tilia tomentosa	Silber-Linde
PIP	Pflanzung im Privatbereich - Abstimmung mit Anliegern erforderlich	

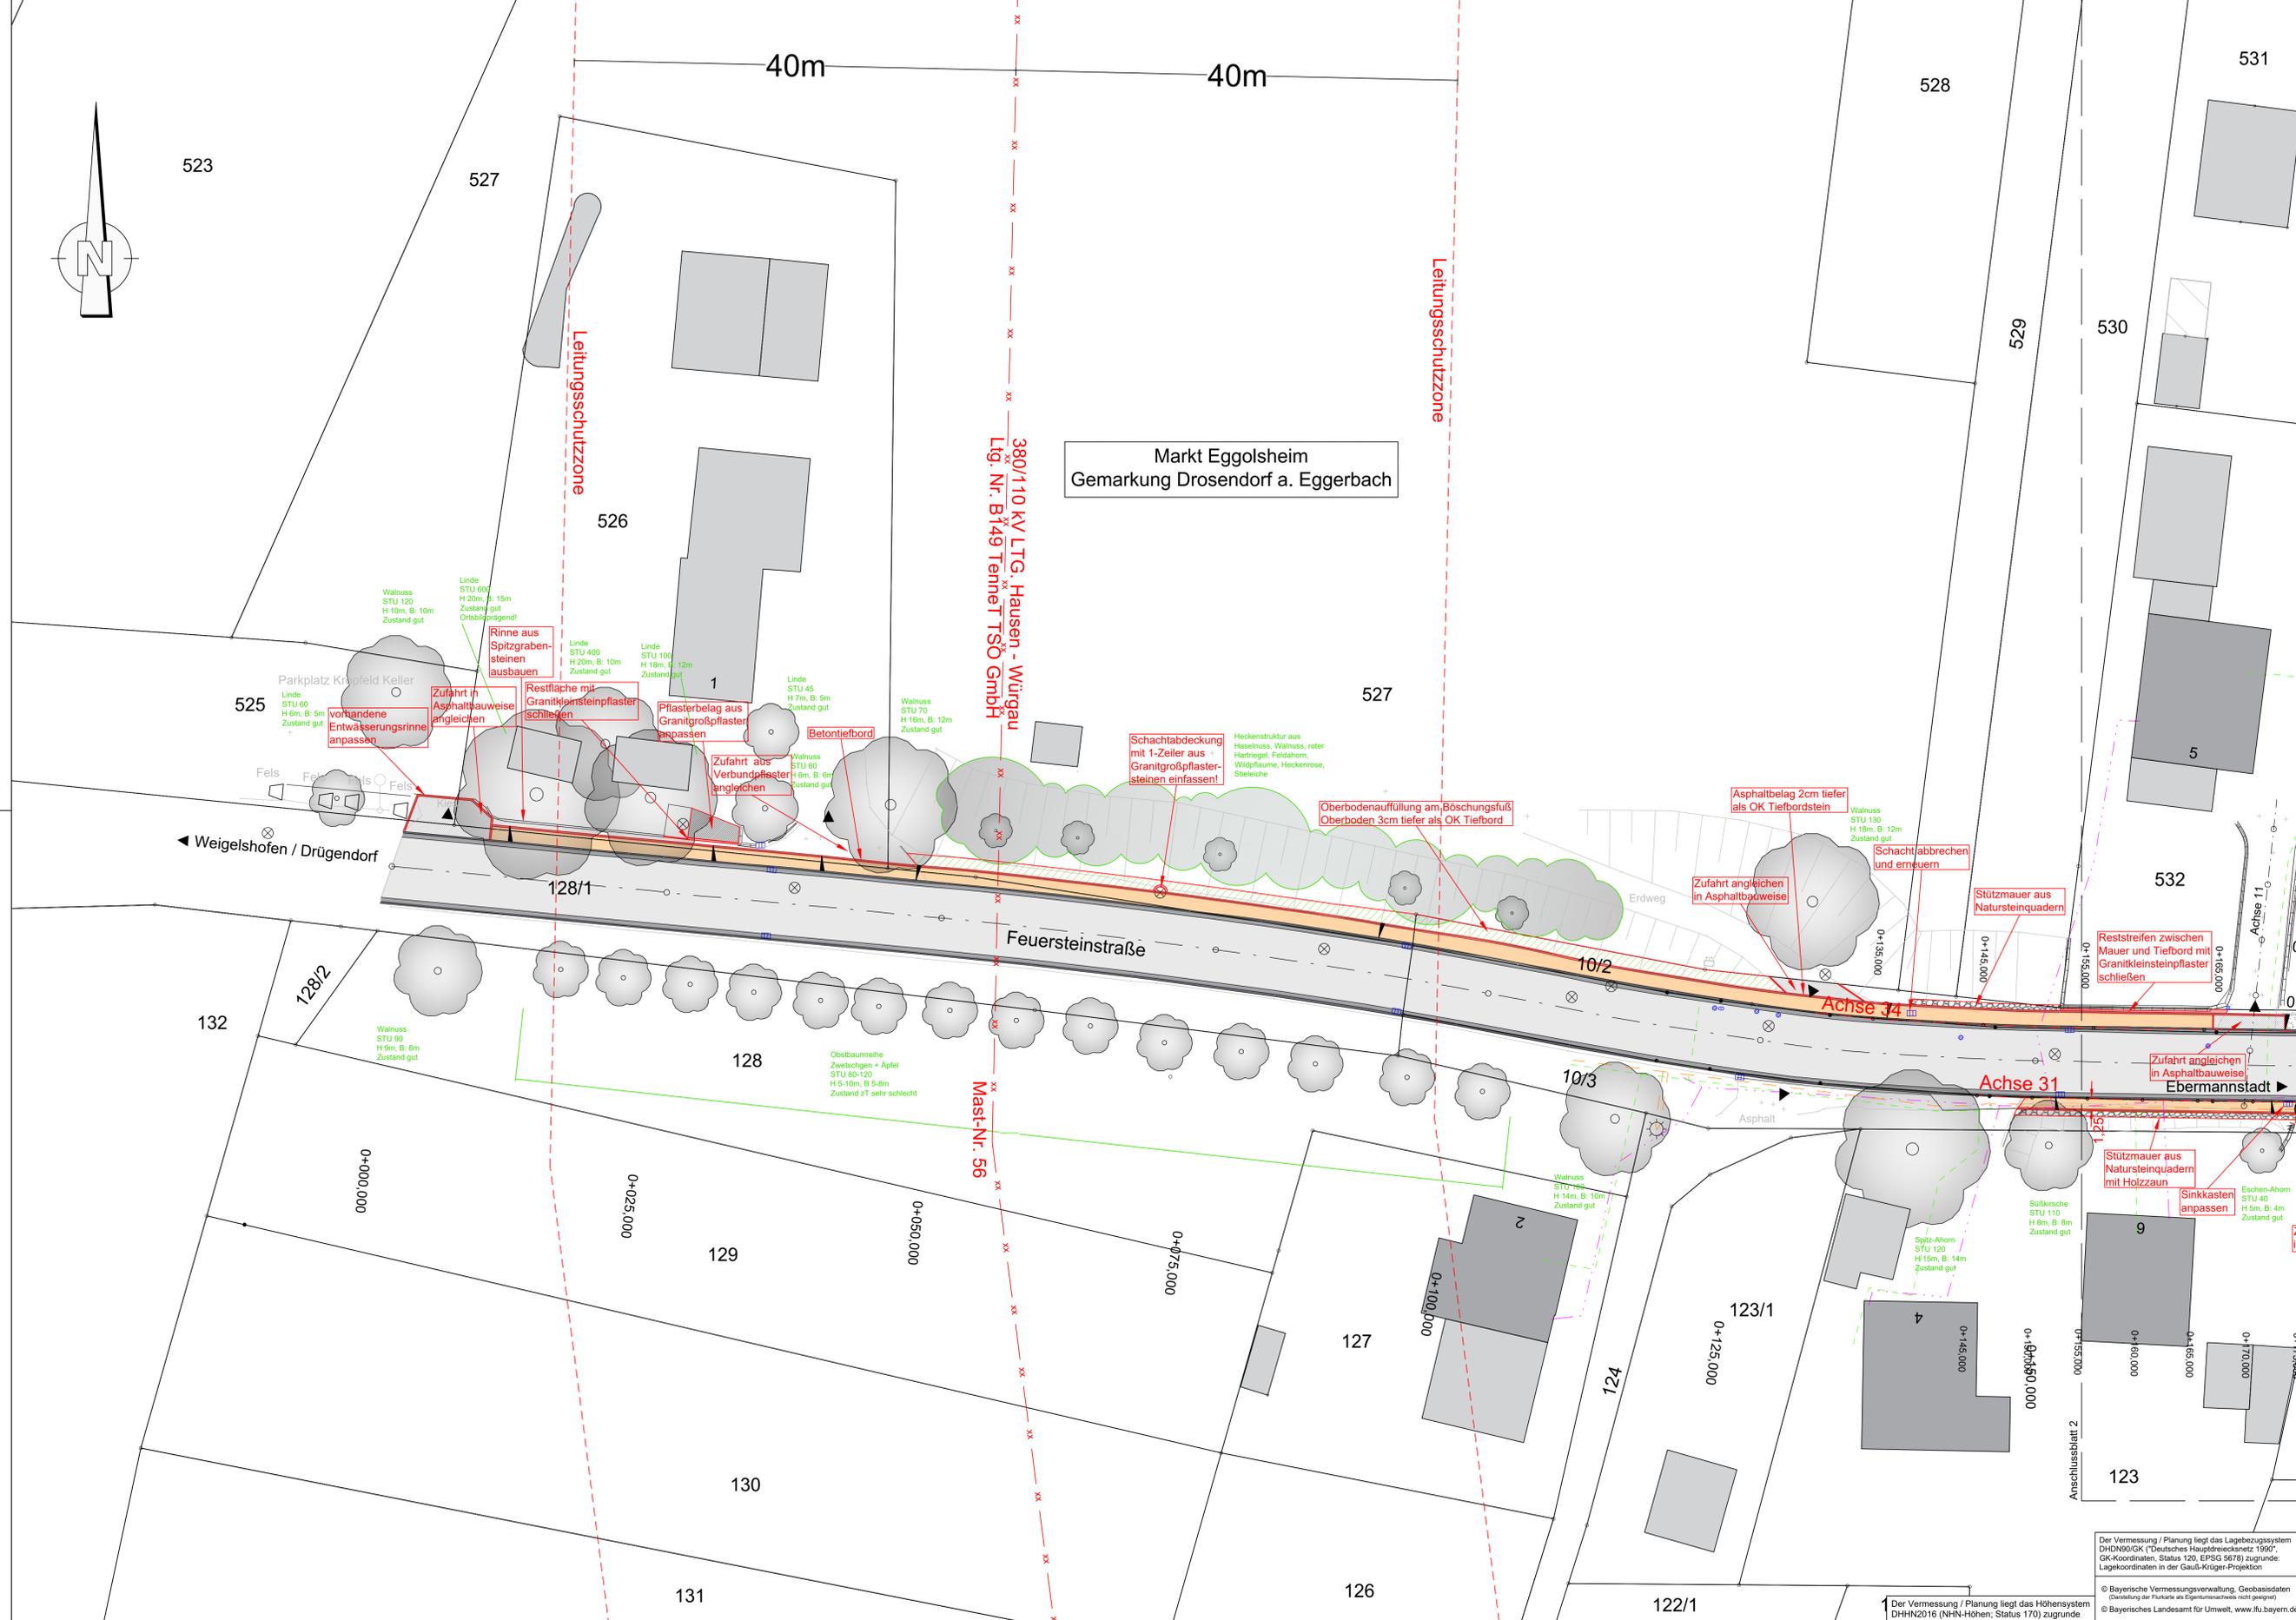

**Zeichenerklärung:**

**Bestand:**

- |  |                  |  |                    |  |                    |
|--|------------------|--|--------------------|--|--------------------|
|  | Hauptgebäude     |  | Asphalt            |  | MS Stromleitung    |
|  | Nebengebäude     |  | Rinne              |  | MS Freileitung     |
|  | Flurstücksgrenze |  | Hochbord           |  | NS Stromleitung    |
|  | Flurnummer       |  | Grünfläche         |  | SB Freileitung     |
|  | Fahrbahnrand     |  | Rasenfugenpflaster |  | SB Stromleitung    |
|  | Mauer            |  | Granitpflaster     |  | Leerrohr Strom     |
|  | Zaun             |  |                    |  | Telekomleitung     |
|  | Böschung         |  |                    |  | Telekomfreileitung |
|  | Laub- Nadelbaum  |  |                    |  |                    |

**Planung:**

- |  |                   |  |                                   |
|--|-------------------|--|-----------------------------------|
|  | Entwässerungsmüde |  | Einschnittsböschung               |
|  | Unterflurhydrant  |  | Graben                            |
|  | Oberflurhydrant   |  | Bankkott                          |
|  | Straßenleuchte    |  | Tiefbord                          |
|  | Schacht (Kanal)   |  | Fahrbahn                          |
|  | Schacht (Kanal)   |  | Entwässerungsrinne                |
|  | Schacht (Kanal)   |  | Bord                              |
|  | Schacht (Kanal)   |  | Gehweg                            |
|  | Schacht (Kanal)   |  | Tiefbord                          |
|  | Schacht (Kanal)   |  | Asphaltfläche                     |
|  | Schacht (Kanal)   |  | Sicherheitsstreifen               |
|  | Schacht (Kanal)   |  | Grünfläche                        |
|  | Schacht (Kanal)   |  | Natursteinquadermauer             |
|  | Schacht (Kanal)   |  | Blühstreifen                      |
|  | Schacht (Kanal)   |  | Granitkleinsteinpflasterfläche    |
|  | Schacht (Kanal)   |  | Betonsteinpflasterfläche          |
|  | Schacht (Kanal)   |  | Rasenfugenpflasterfläche          |
|  | Schacht (Kanal)   |  | Fläche mit umgebender Bepflanzung |

Nr.	Änderungen	geänd.	Name
Vorhaben: Dorferneuerung Drosendorf am Eggerbach			
Unterlage-Nr.: 5		Plan-Nr.: 1	
Maßstab: 1:250	Ausführungsplanung		Datum: März 2022
	Lageplan		Name: SS
			entw. März 2022
		gez. März 2022	LA
		gepr. März 2022	BR

Vorhabensträger: Markt Eggersheim

Entwurfsverfasser: **WEYRAUTHER** INGENIEURGESSELLSCHAFT mbH  
98041 AMBERG - REKUSSTRASSE 2  
TEL: 0951-980440 FAX: 0951-9800444

März 2022

Claus Schwarzmaier  
1. Bürgermeister

Max Baum

Der Vermessung / Planung liegt das Lagebezugssystem DHDN90/GK ("Deutsches Hauptdreiecksnetz 1990", GK-Koordinaten, Status 120, EPSG 5678) zugrunde; Lagekoordinaten in der Gauß-Krüger-Projektion.

© Bayerische Vermessungsverwaltung, Geobasisdaten (Darstellung der Punkte als Eigentumszeichen nicht gezeigt)

© Bayerisches Landesamt für Umwelt, www.lfu.bayern.de

Der Vermessung / Planung liegt das Höhensystem DHHN2016 (NNH-N Höhen; Status 170) zugrunde