


Legende

— Geplantes Gelände (unverbindlicher Vorschlag)

Schnitt A - A' (unverbindlicher Vorschlag)

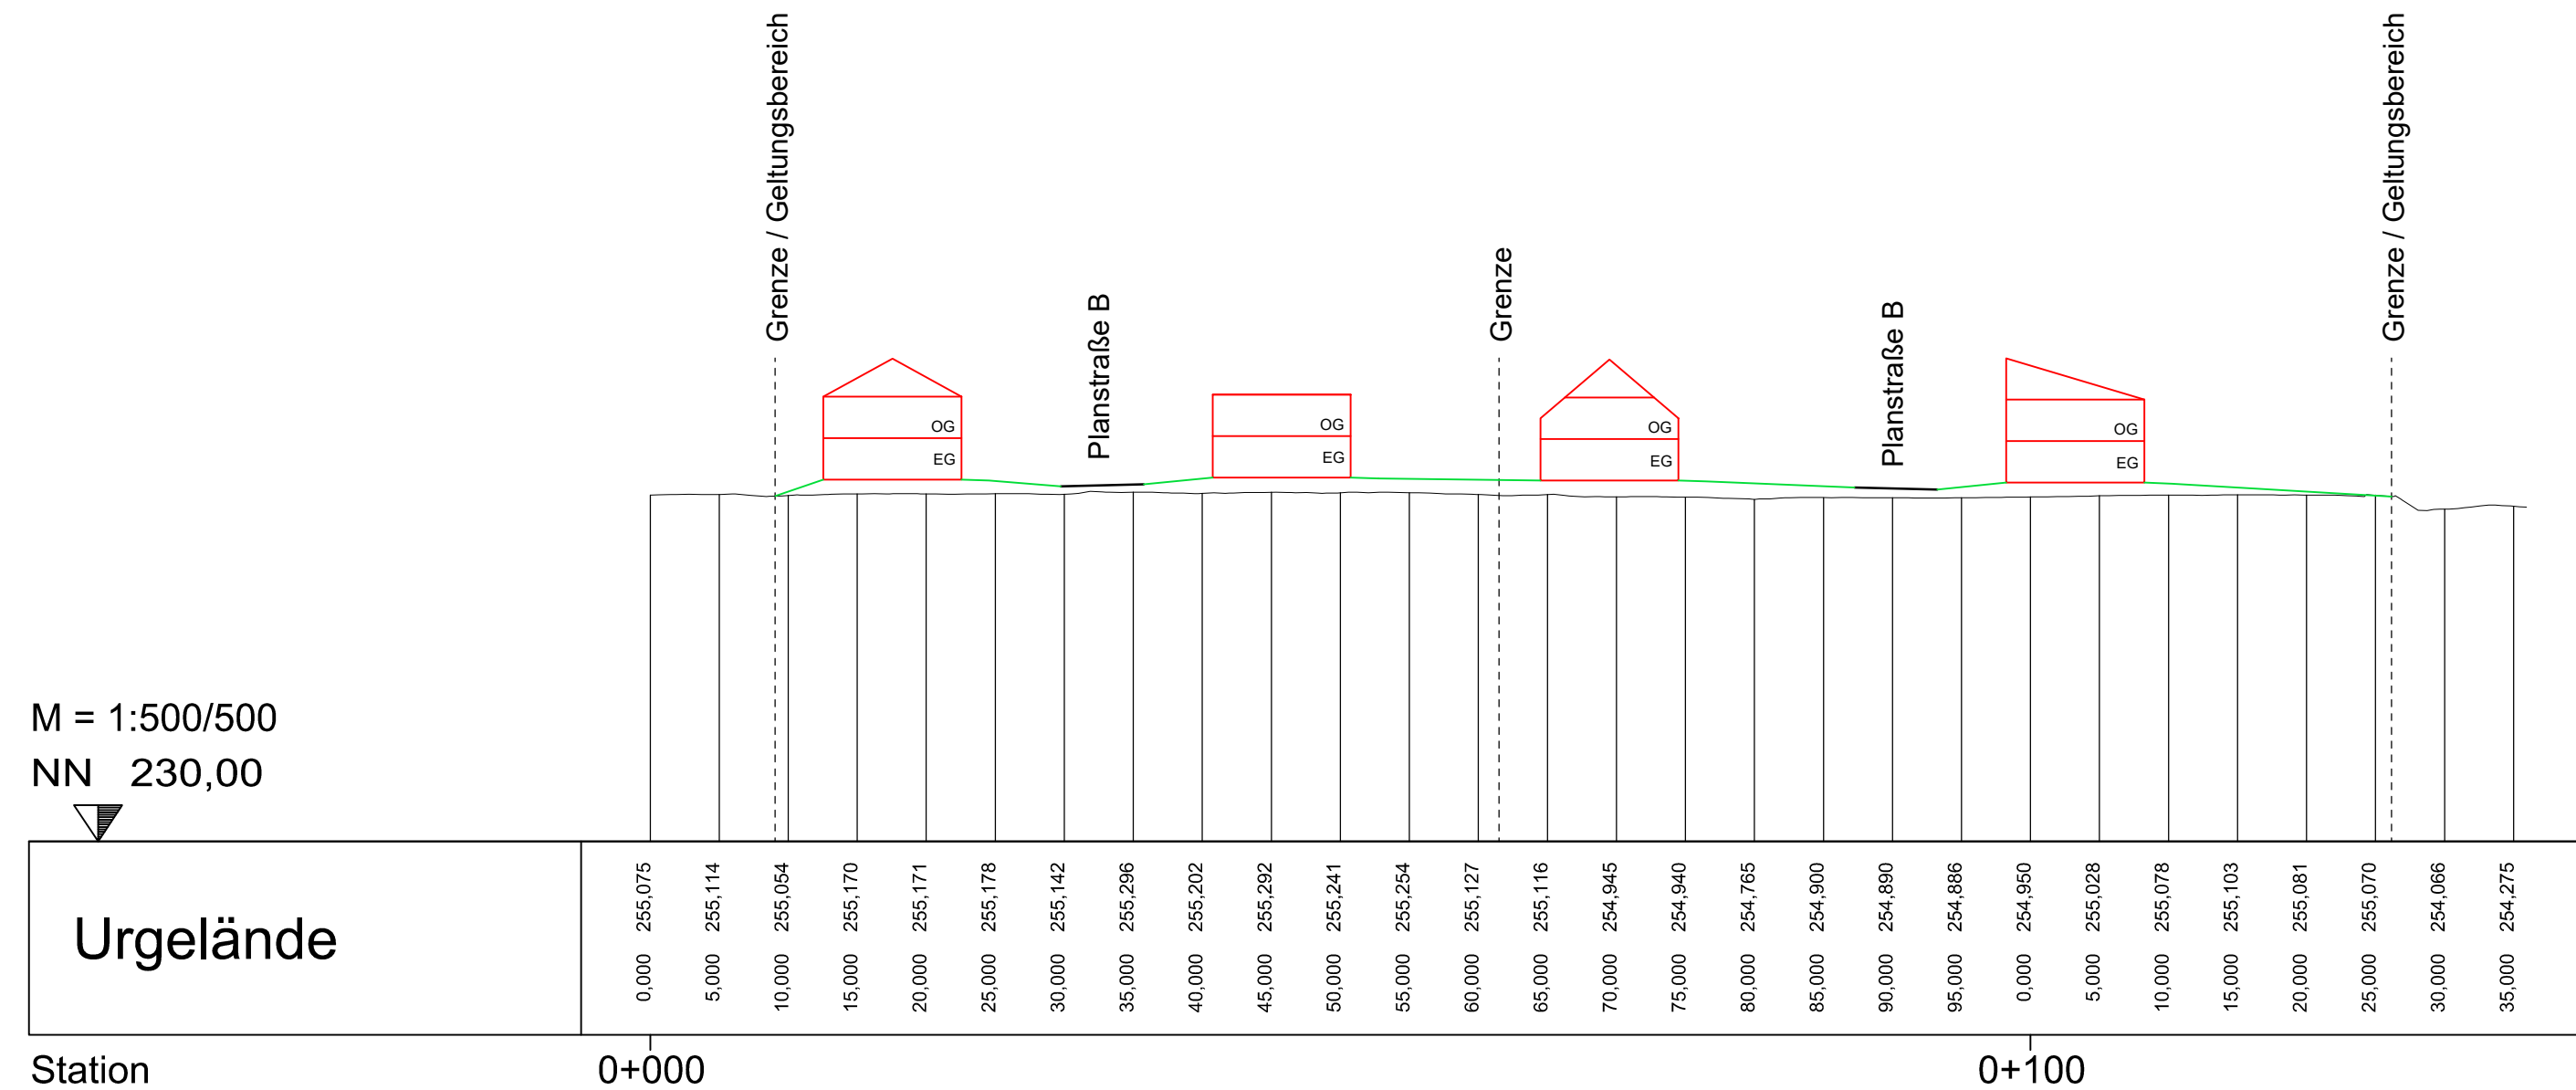

M = 1:500/500
NN 230,00

Urgelände

Station

0+000

0+100

Markt Eggolsheim

Bebauungs- und Grünordnungsplan

"Bahnhofsiedlung Nord - Ost"

Schnitte A-A' (unverbindlicher Vorschlag)



Höhnen & Partner

INGENIEURAKTIENGESELLSCHAFT
BERATENDE INGENIEURE
Helmstraße 18a · 96047 Bamberg · Tel. (0951) 99081-0 · Fax (0951) 99081-33

Vorentwurf: 26.06.2020
Entwurf:
Satzung:

Anlage 3