




MARKT
EGGOLSHEIM

LANDKREIS
FORCHHEIM

1. ÄNDERUNG BEBAUUNGS- UND GRÜNORDNUNGSPLAN

DRÜGENDORF ESCHLIPPER STRASSE - OST

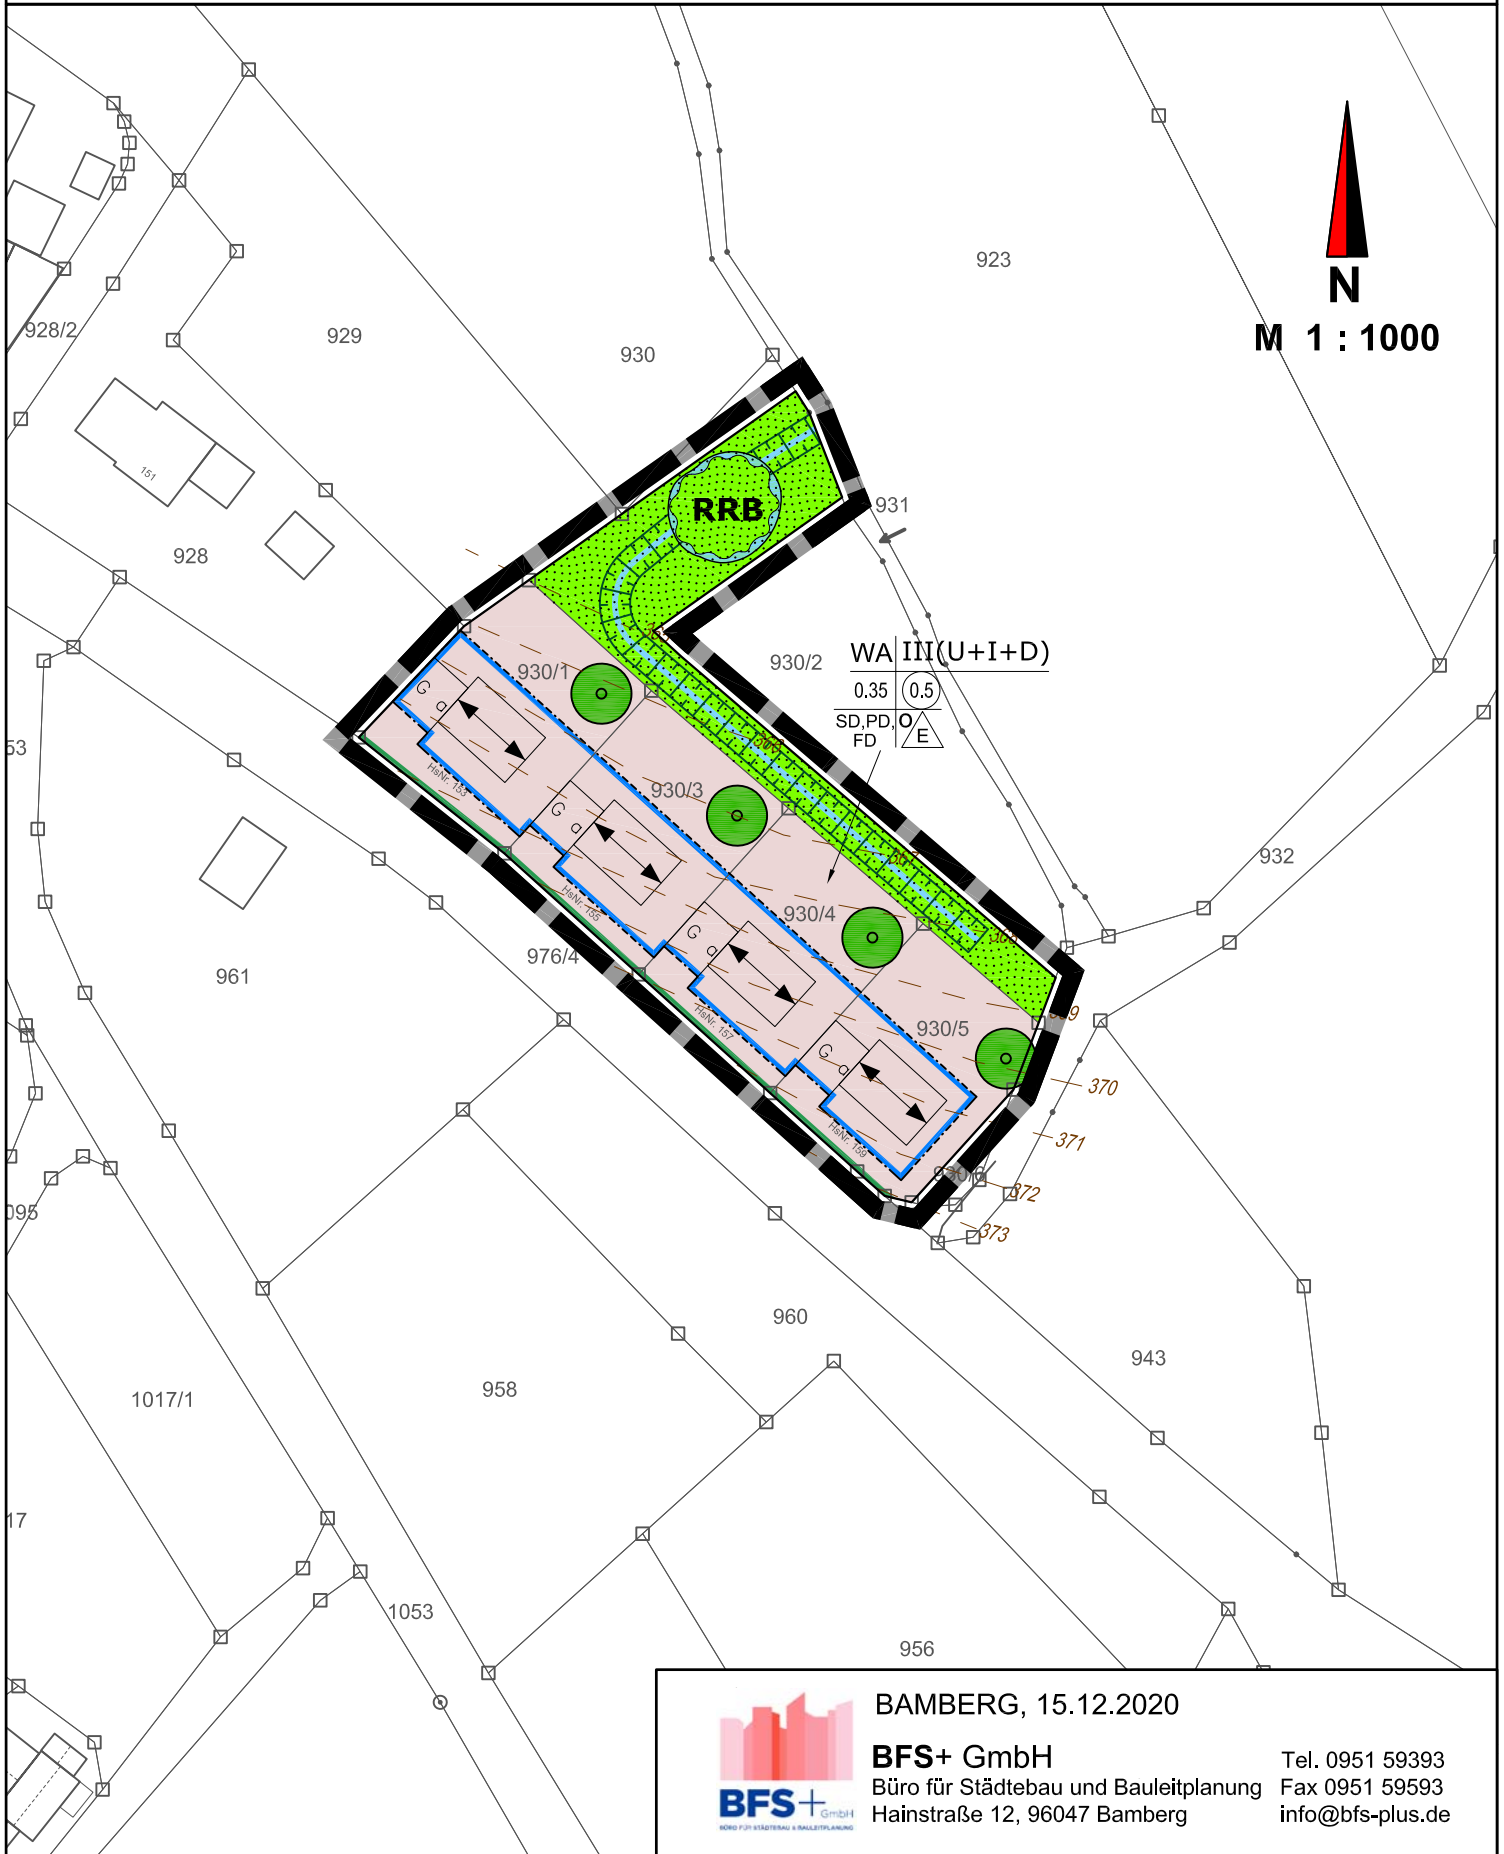

BAMBERG, 15.12.2020

BFS+ GmbH

Büro für Städtebau und Bauleitplanung
Hainstraße 12, 96047 Bamberg

Tel. 0951 59393
Fax 0951 59593
info@bfs-plus.de