


Legende

— Geplantes Gelände (unverbindlicher Vorschlag)

Schnitt A - A' (unverbindlicher Vorschlag)

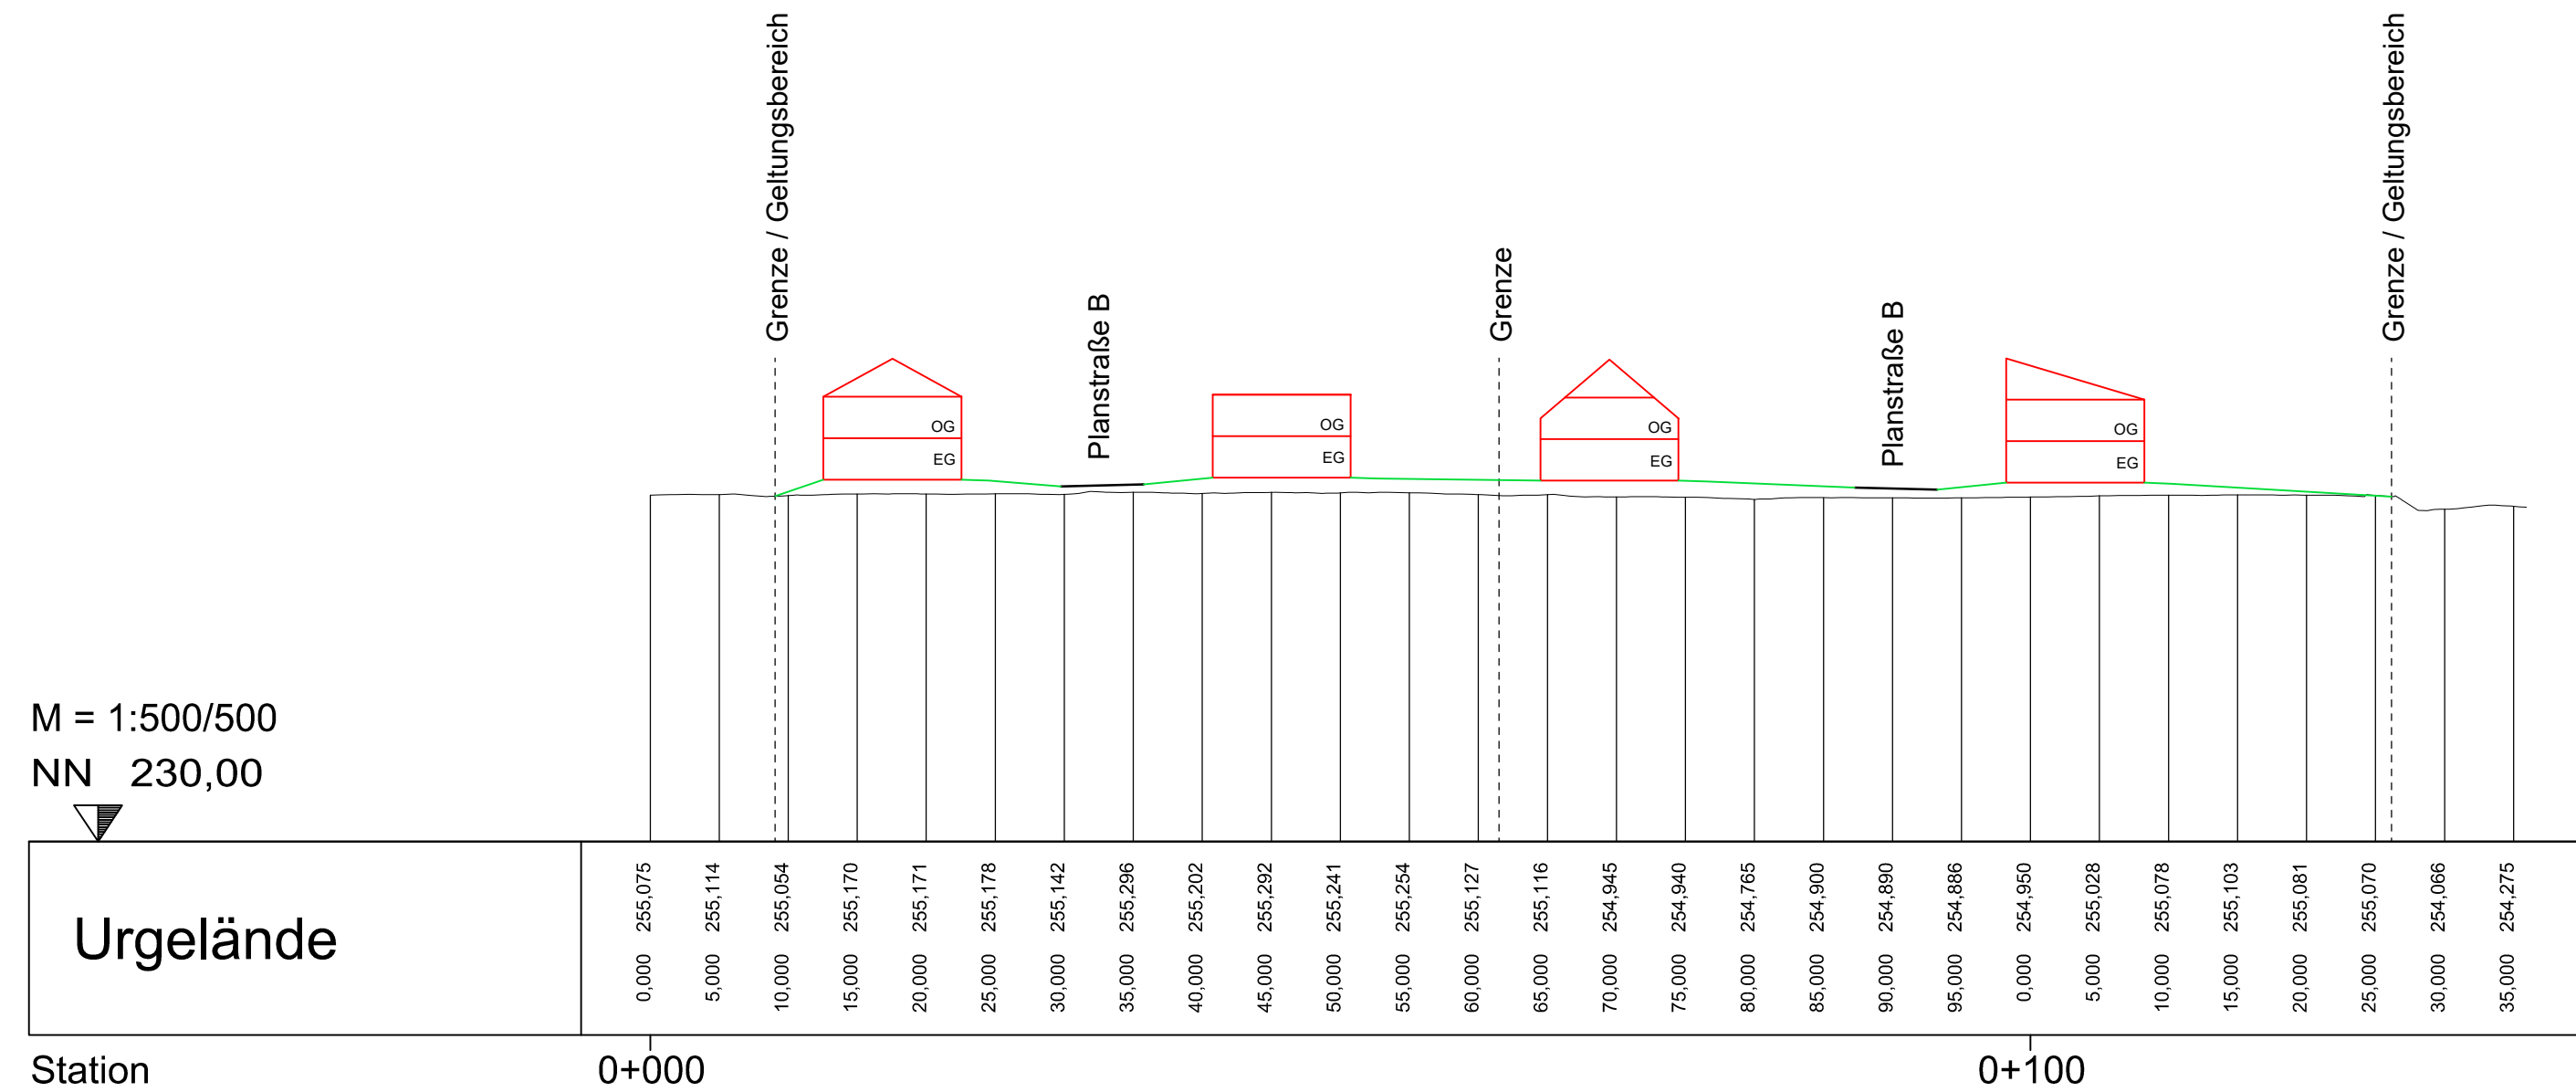

Markt Eggolsheim
 Bebauungs- und Grünordnungsplan
 "Bahnhofsiedlung Nord - Ost"

Schnitte A-A' (unverbindlicher Vorschlag)

Höhnen & Partner
 INGENIEURAKTIENGESELLSCHAFT
 BERATENDE INGENIEURE
Helmstraße 18a · 96047 Bamberg · Tel. (0951) 99081-0 · Fax (0951) 99081-33

Vorentwurf: 26.06.2020
 Entwurf: 27.04.2021
 Satzung:

Anlage 3