




MARKT
EGGOLSHEIM

LANDKREIS
FORCHHEIM

2. ÄNDERUNG DES BEBAUUNGSPLANES
UND GRÜNORDNUNGSPLAN

SPORT- UND
FREIZEITANLAGEN

ABGRENZUNG GELTUNGSBEREICH

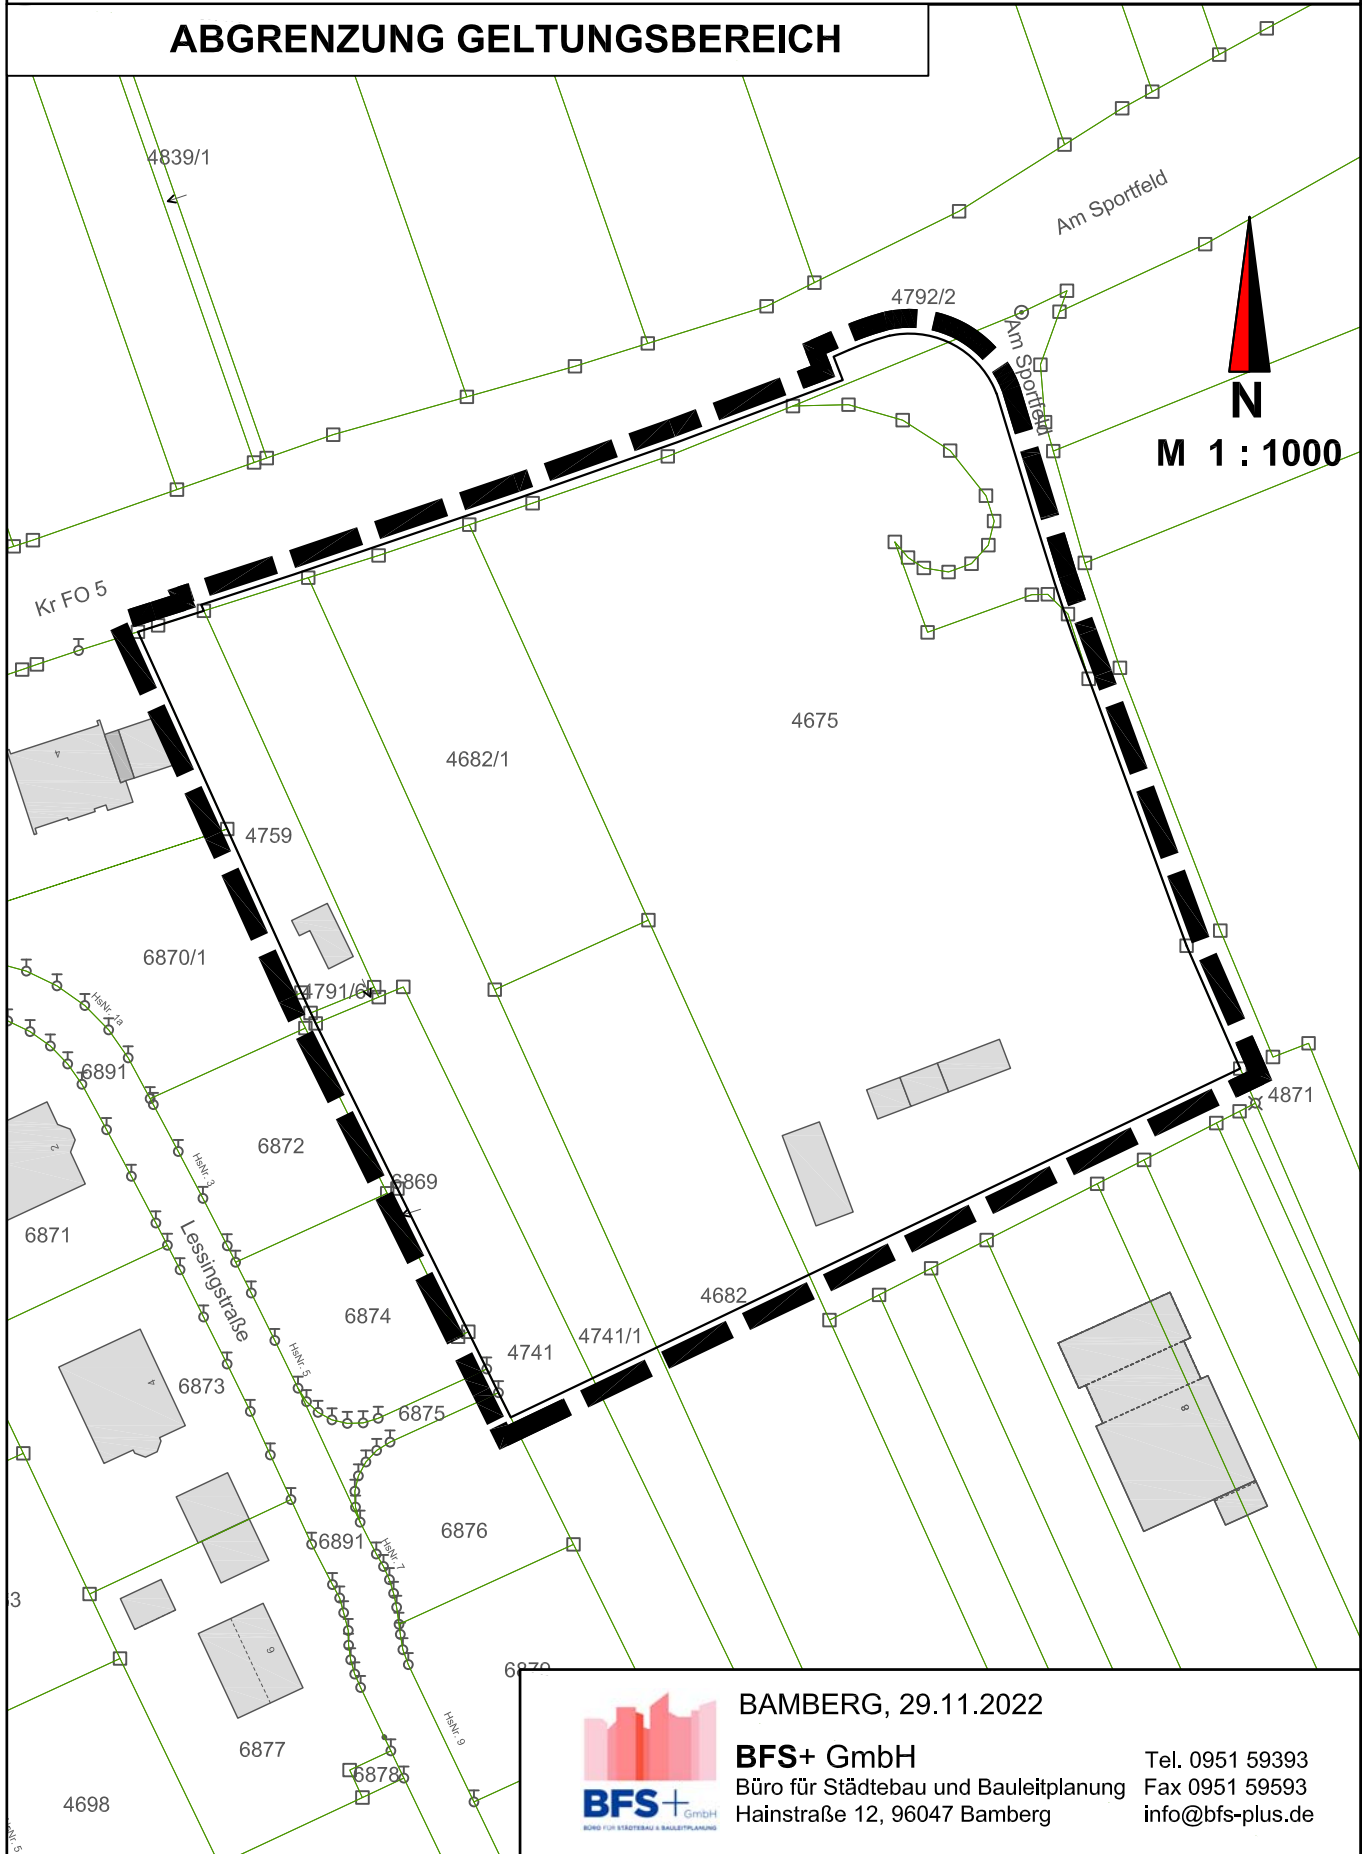

BAMBERG, 29.11.2022

BFS+ GmbH
Büro für Städtebau und Bauleitplanung
Hainstraße 12, 96047 Bamberg

Tel. 0951 59393
Fax 0951 59593
info@bfs-plus.de