


WAo ALLGEMEINES WOHNGEBIET  
IN OFFENER BAUWEISE

GRUNDFLÄCHENZAHL	I 035	I+D 045	II 048
GESCHOSSFLÄCHENZAHL	025	025	022

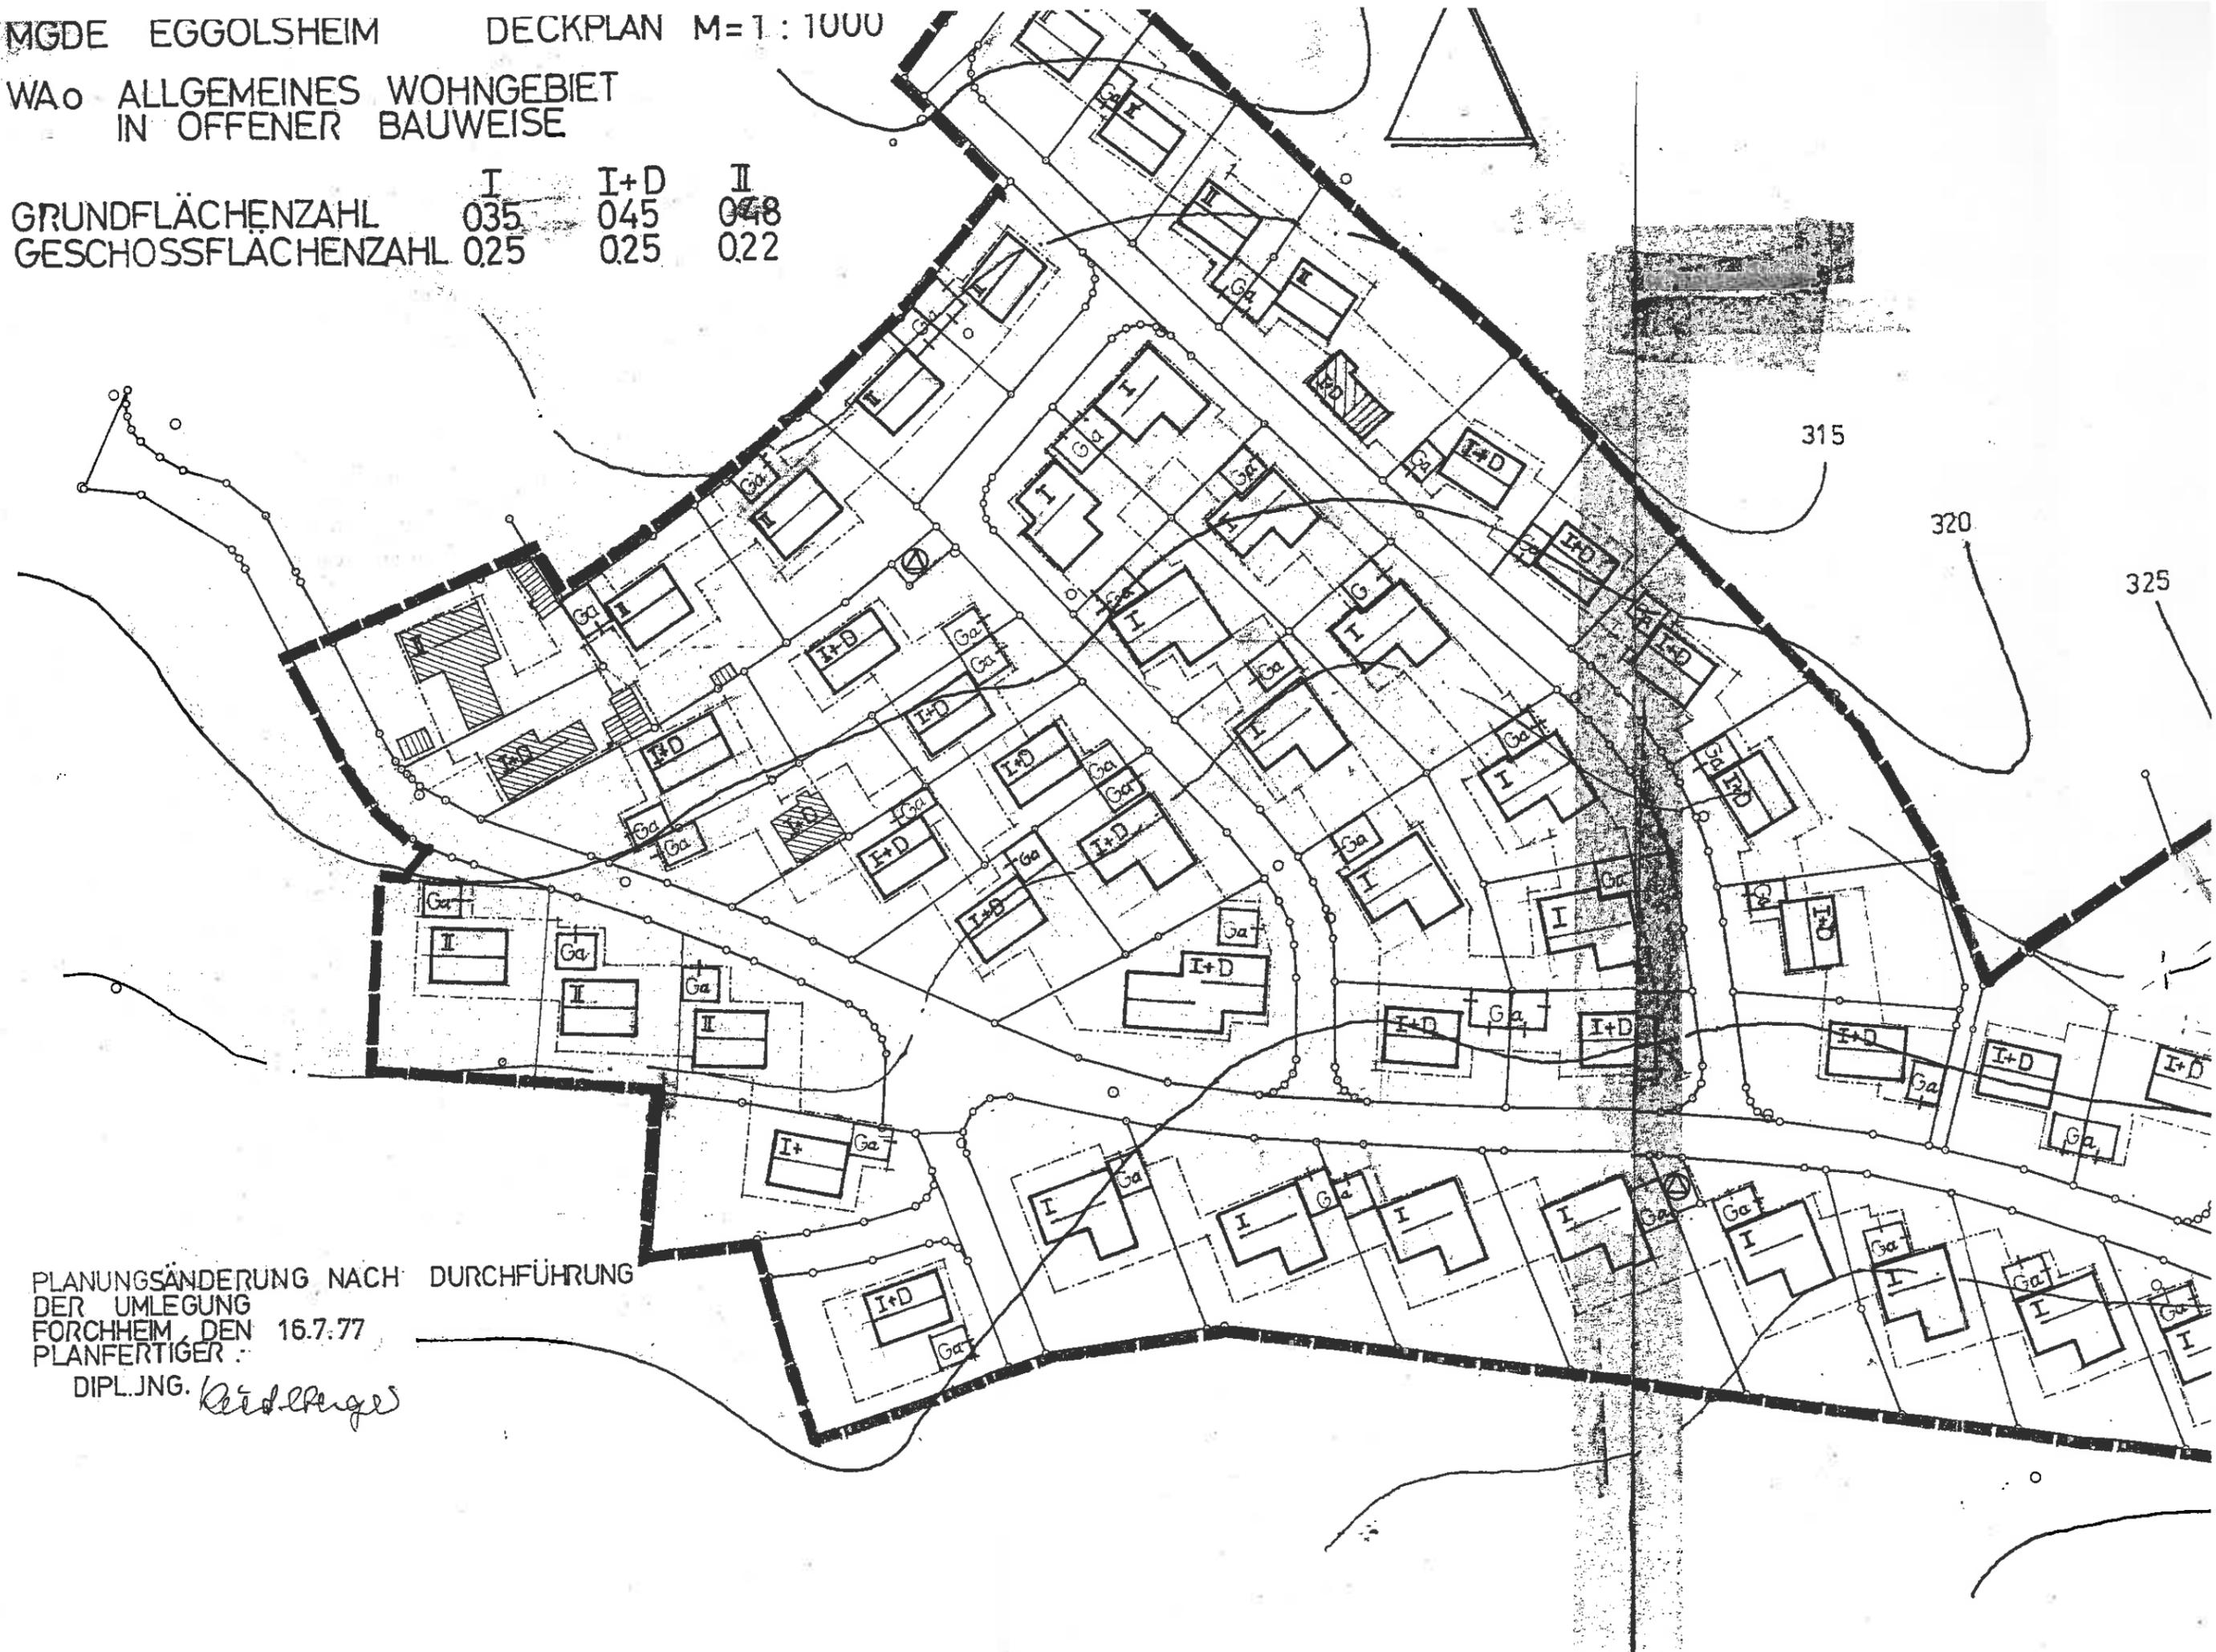

PLANUNGSÄNDERUNG NACH DURCHFÜHRUNG  
 DER UMLEGUNG  
 FORCHHEIM, DEN 16.7.77  
 PLANFERTIGER :  
 DIPL.JNG. *Kiedlberger*