






**Zeichenerklärung:**




 Traktor mit Anhänger 14,72 m  
 Bemessungsfahrzeug

 Personenkraftwagen  
 Bemessungsfahrzeug

 Flächenbedarf mit Überhang

 Überfahrte Fläche

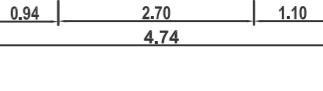 0,00 2,00 4,00 6,00

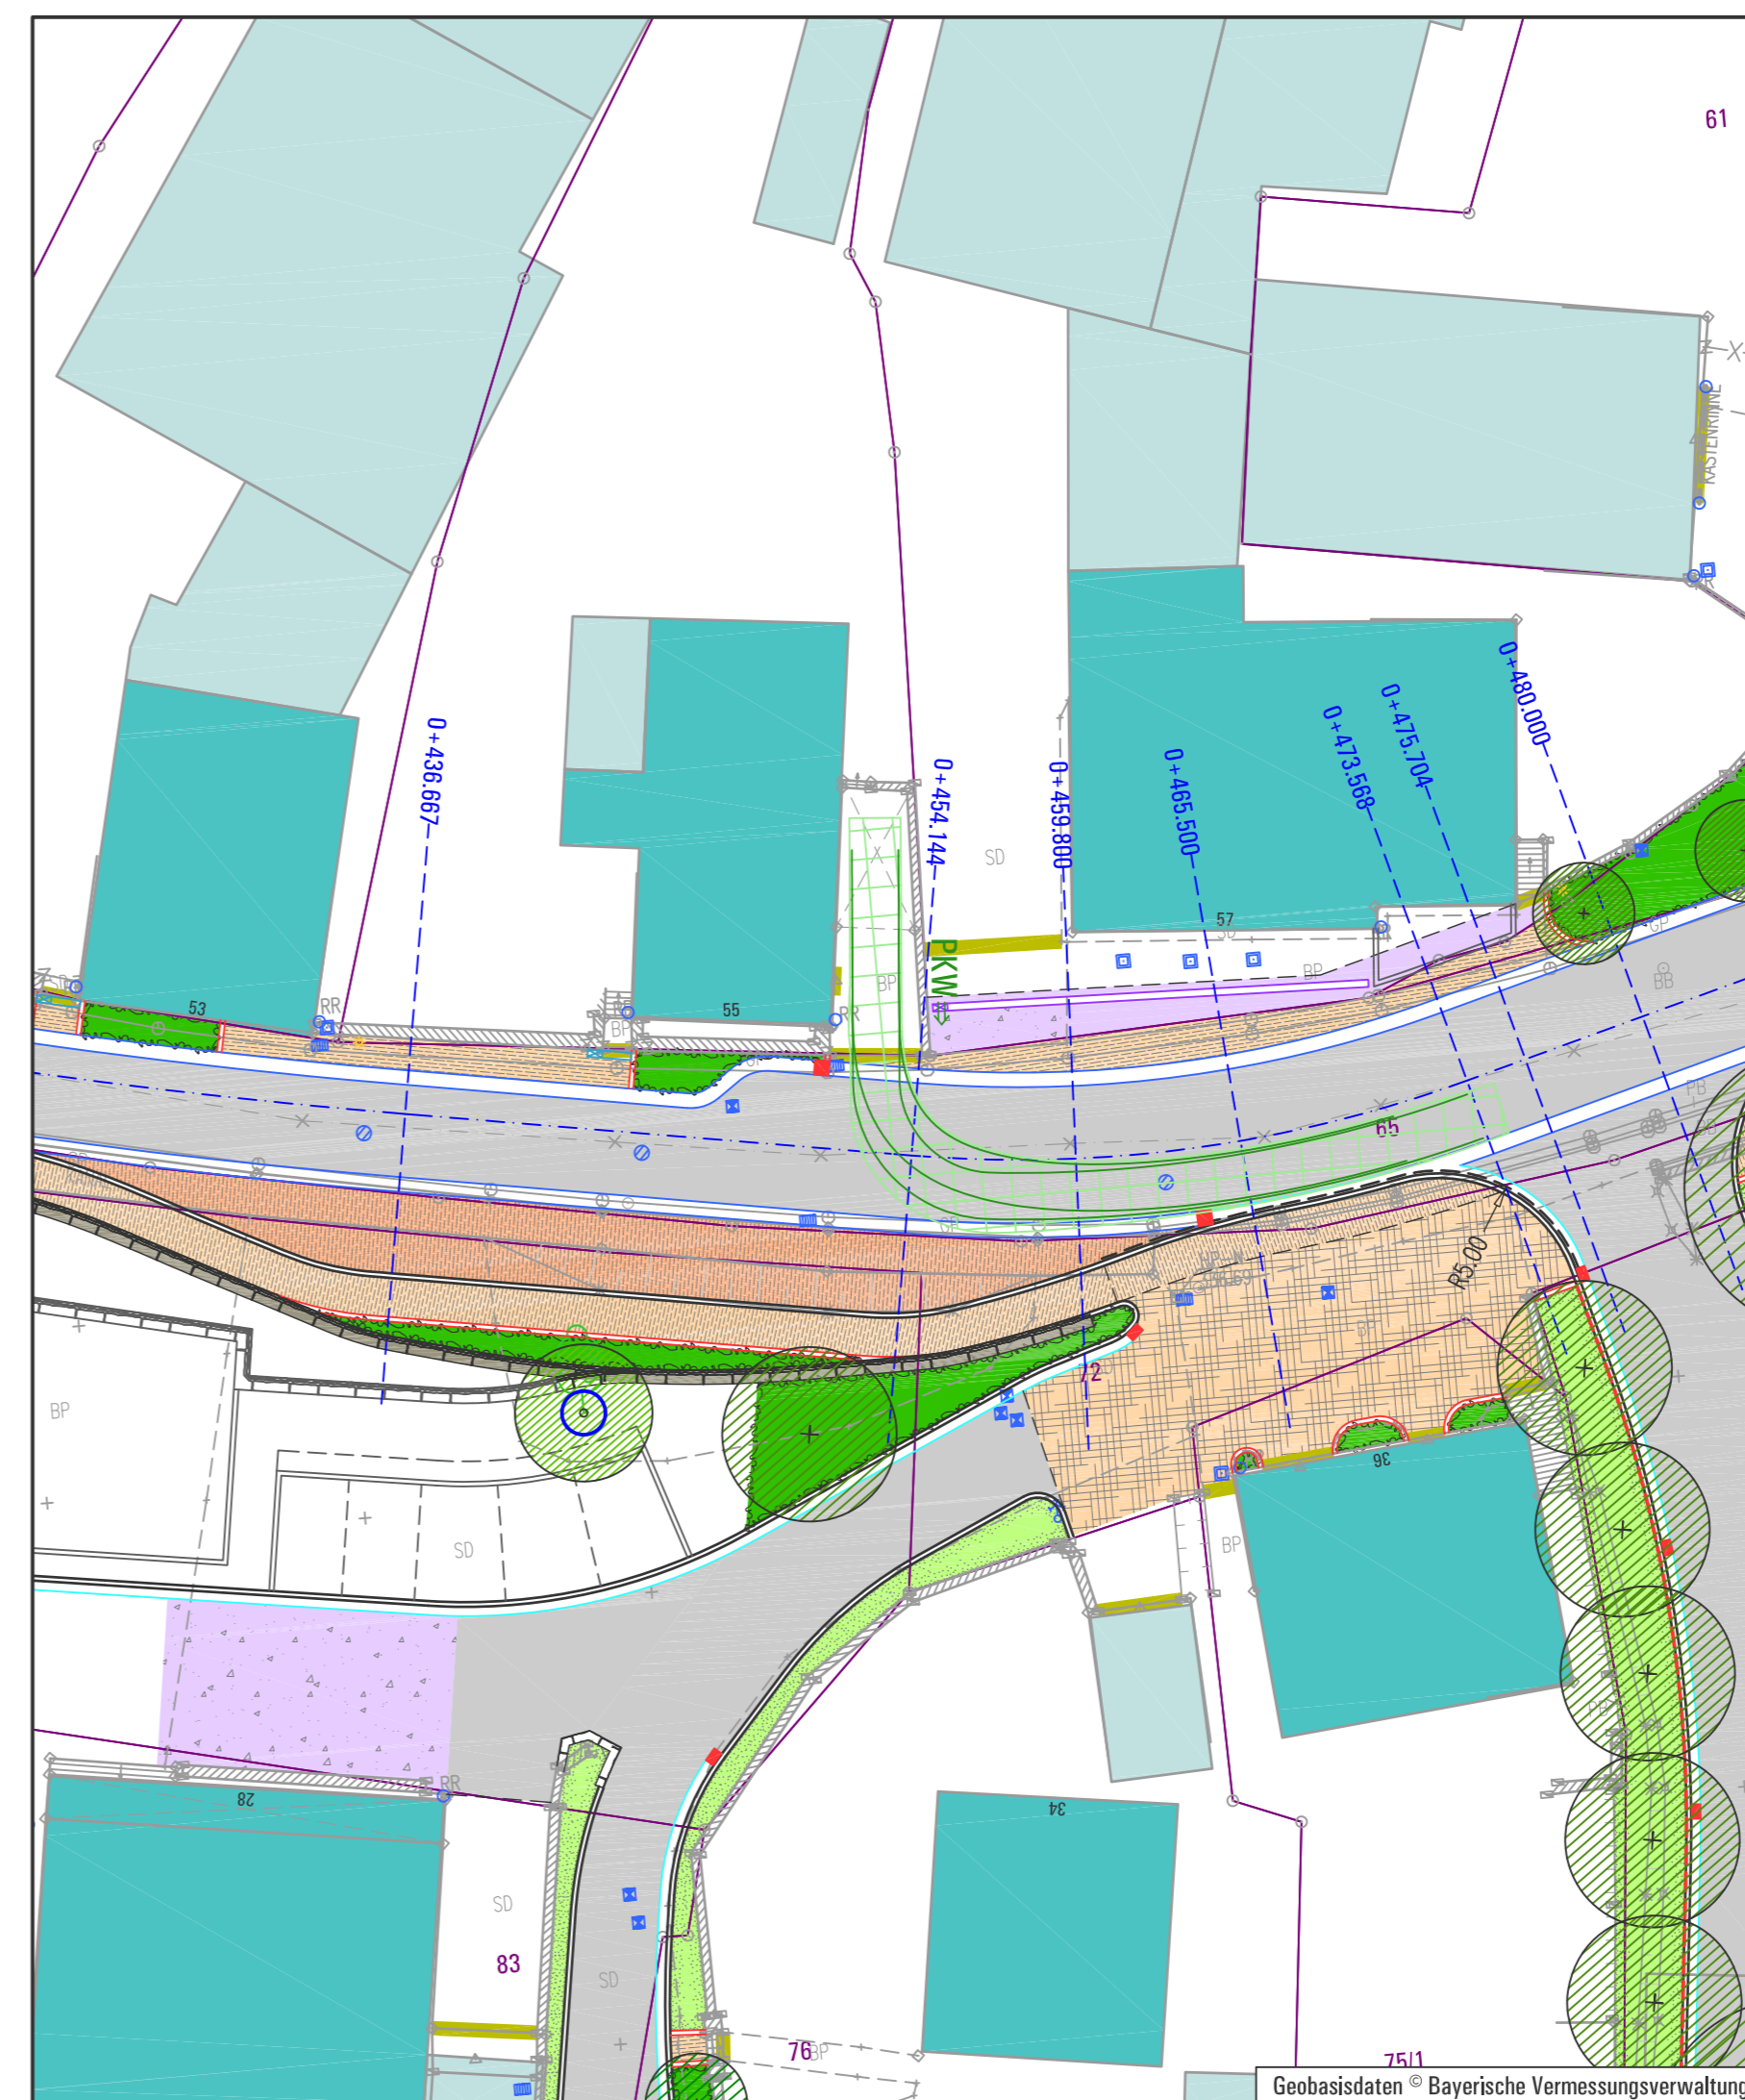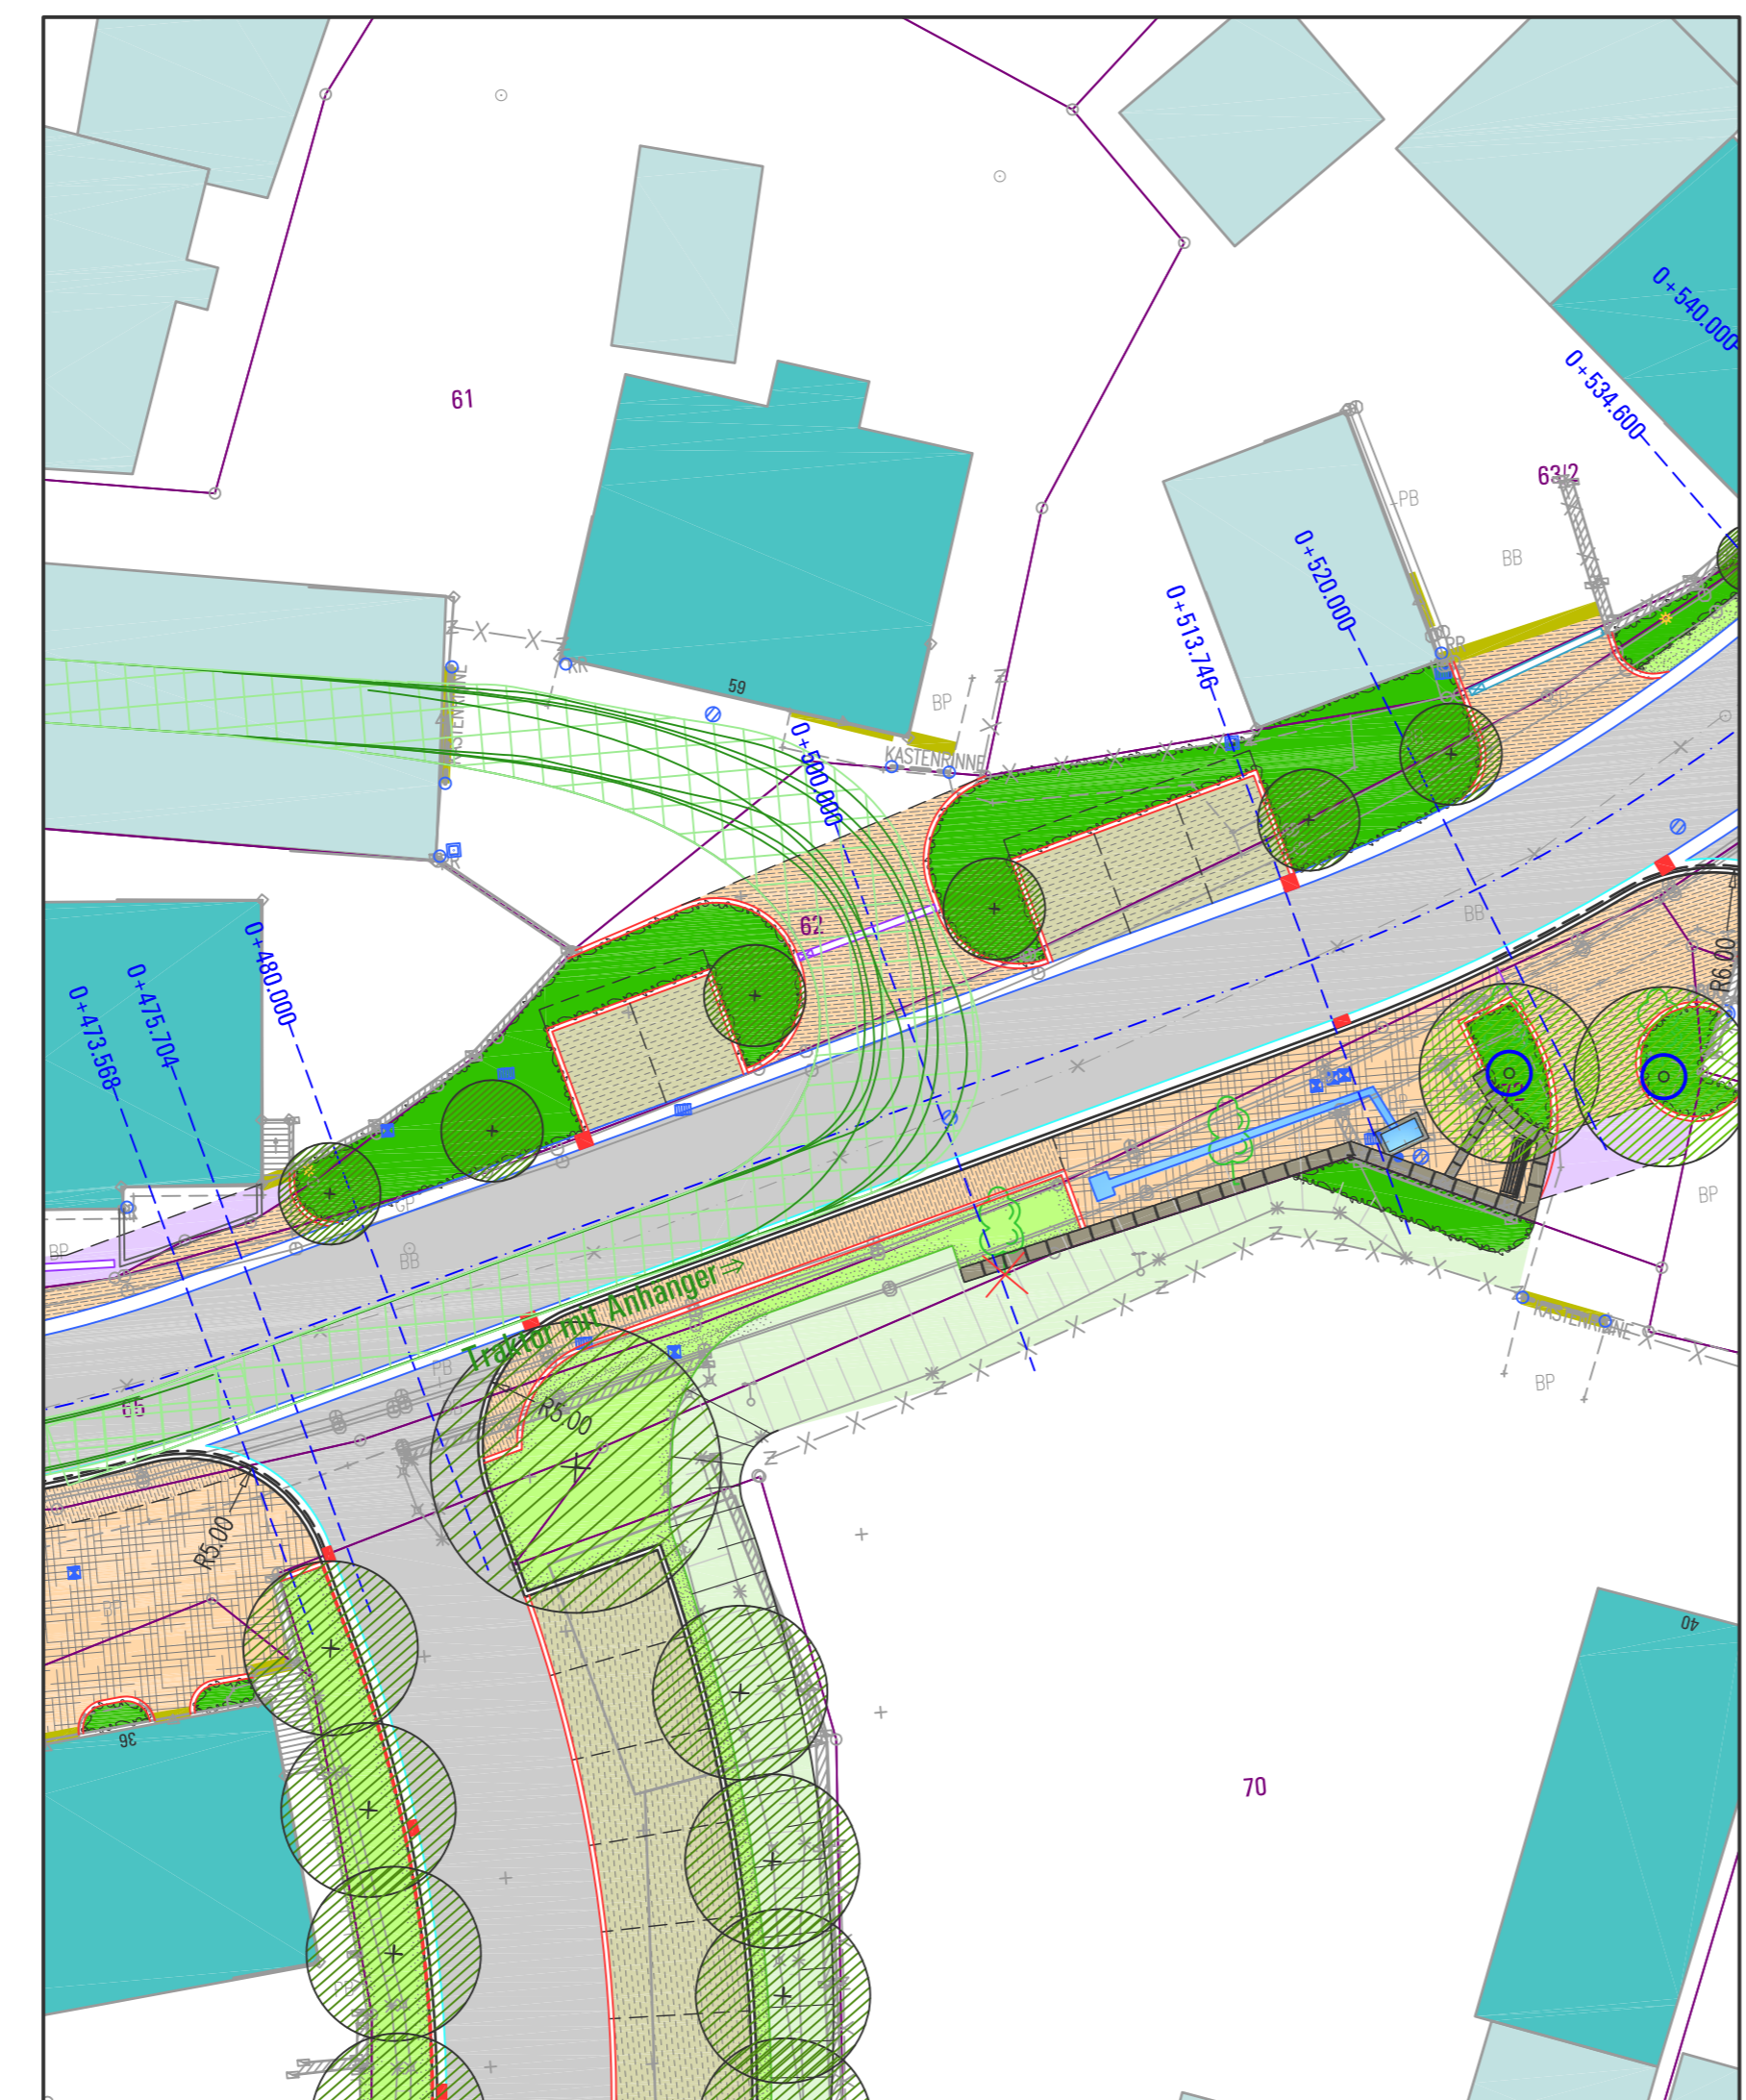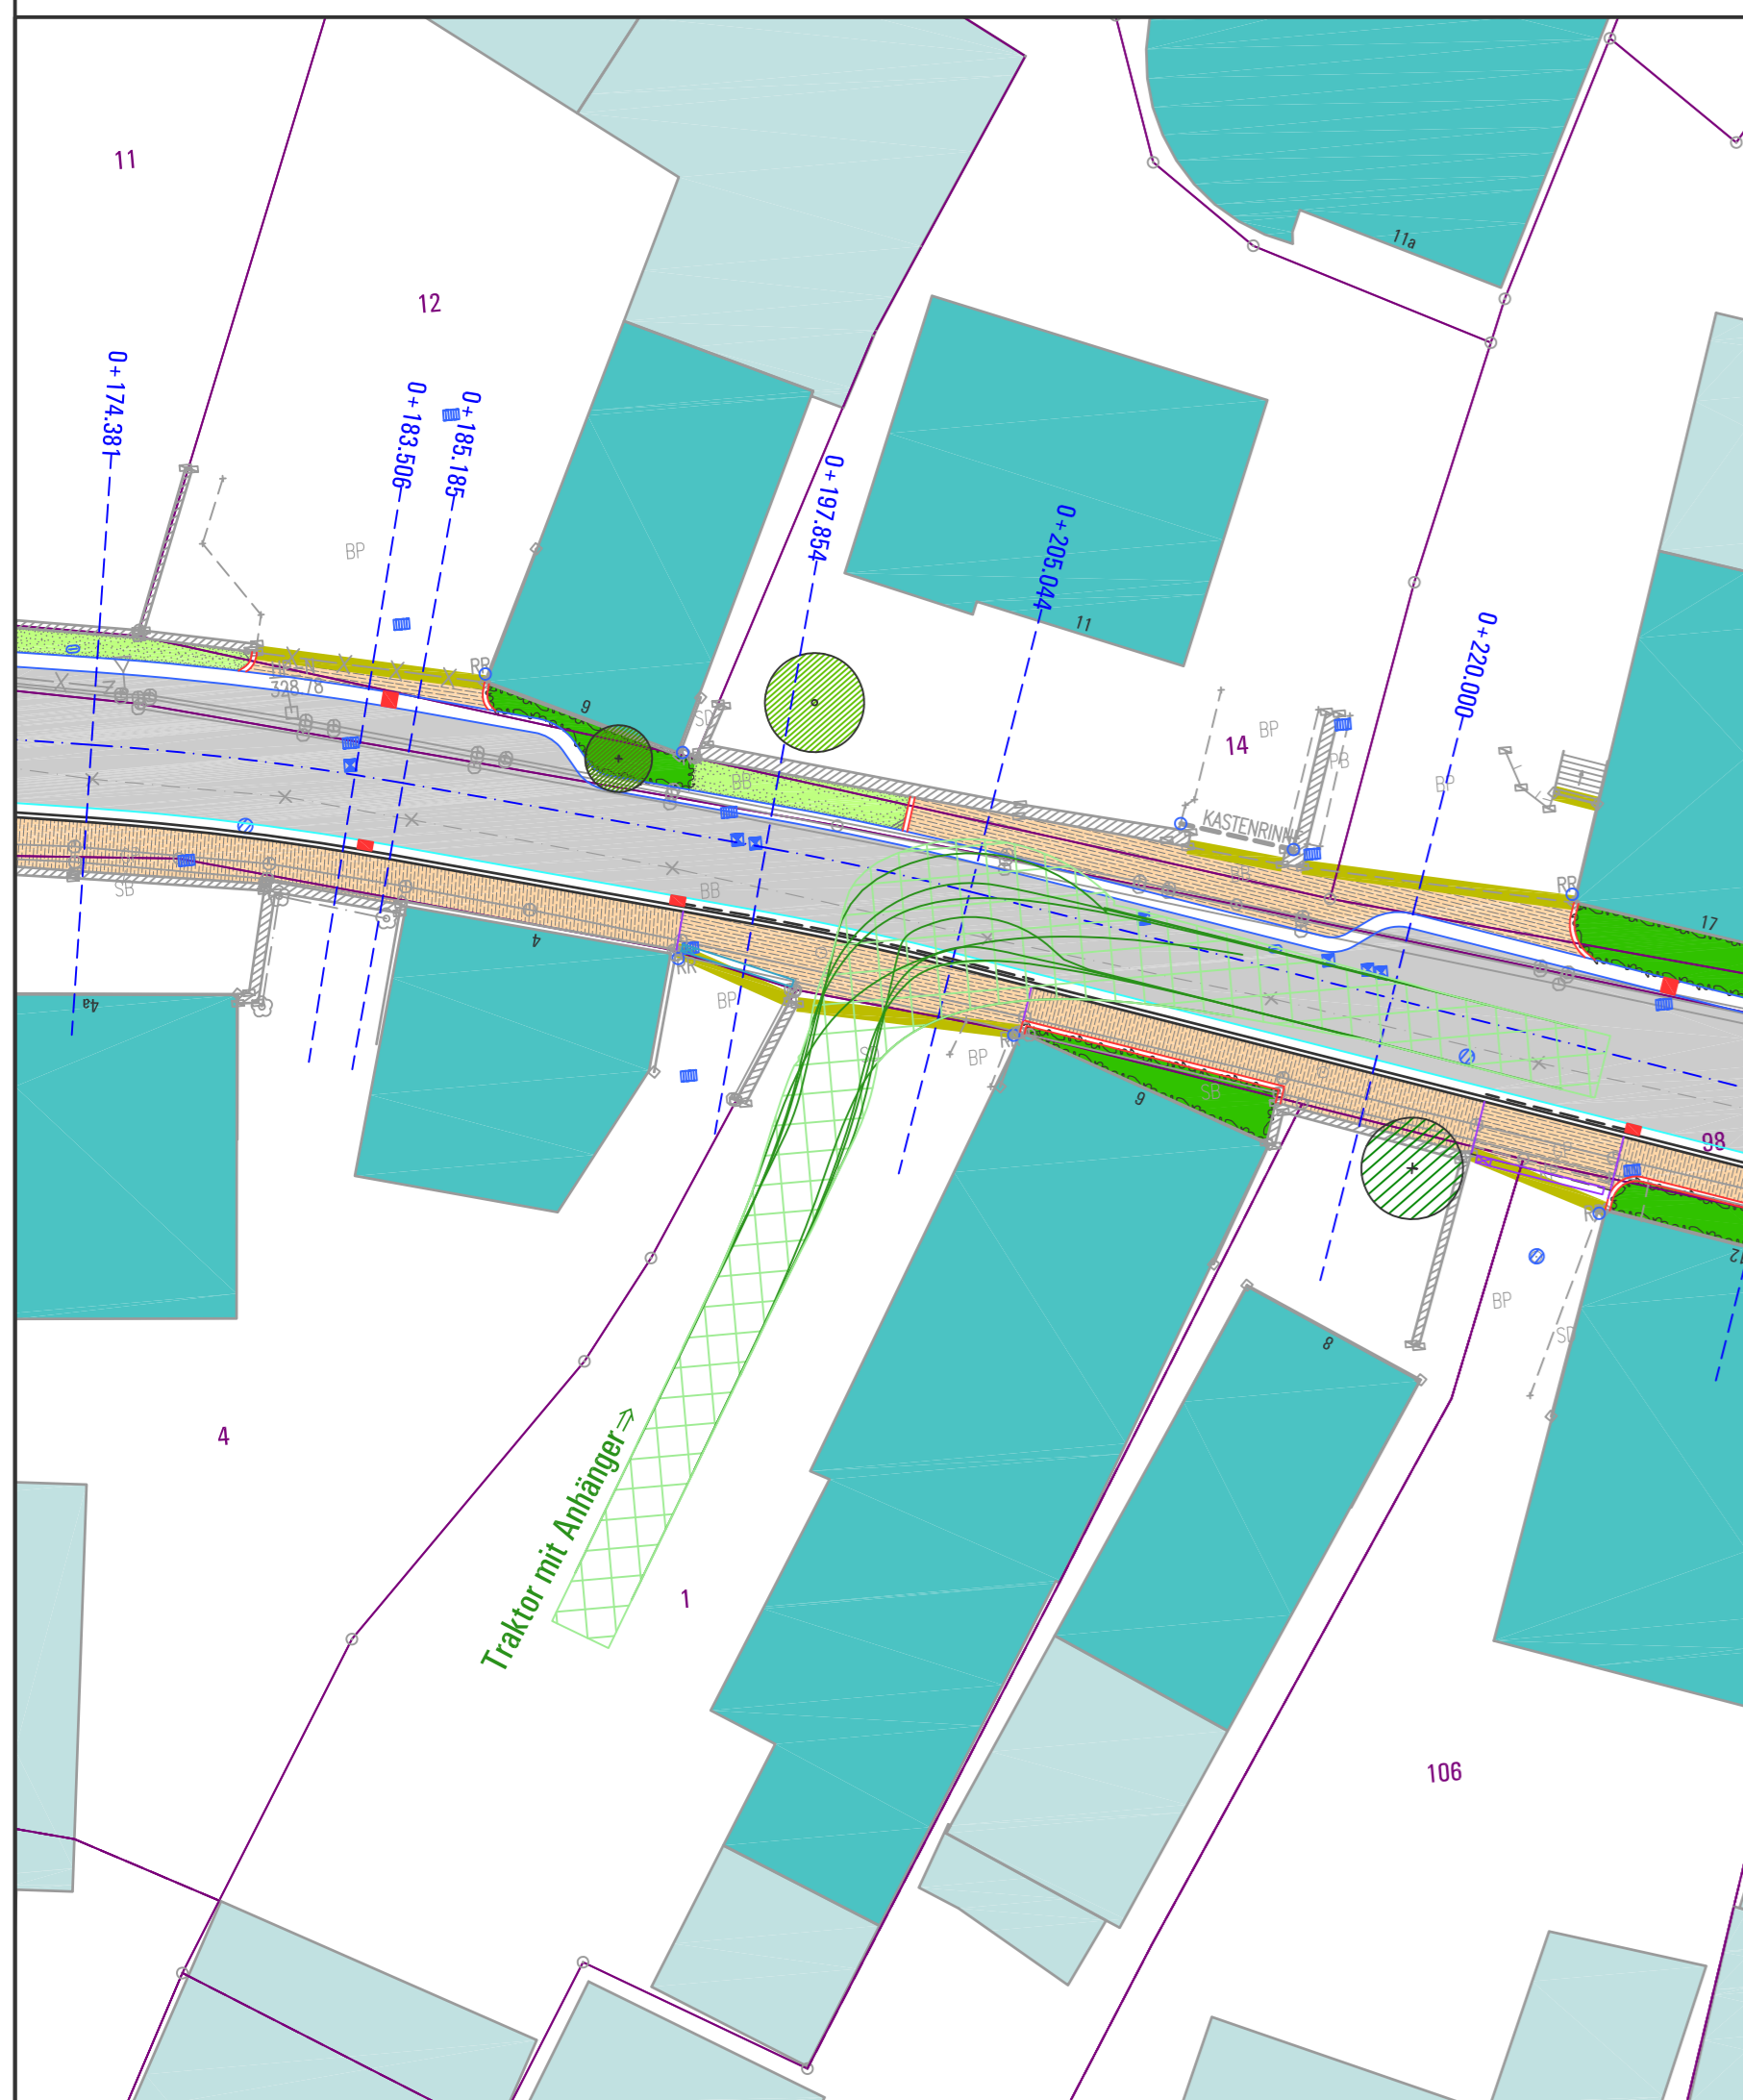

**Dorferneuerung Drügendorf**

**Bauherr: TG Drügendorf II**  
 beim Amt für ländliche Entwicklung Oberfranken, Nonnenbrücke 7a  
 96047 Bamberg

**Entwurf**  
 Lageplan  
 mit Schleppkurvennachweiß



Masstab:	1:250	Ingenieurbüro Stubenrauch Schloßberg 3 97486 Königberg Tel.: 09525/98293-0 Fax: 09525/98293-9 Mail: info@ise-ing.de
Datum:	05.12.2018	
Geändert/Ergänzt:		
Plan-Nr.:	E.2.4	

