


M = 1:100/100
NHN 315,00

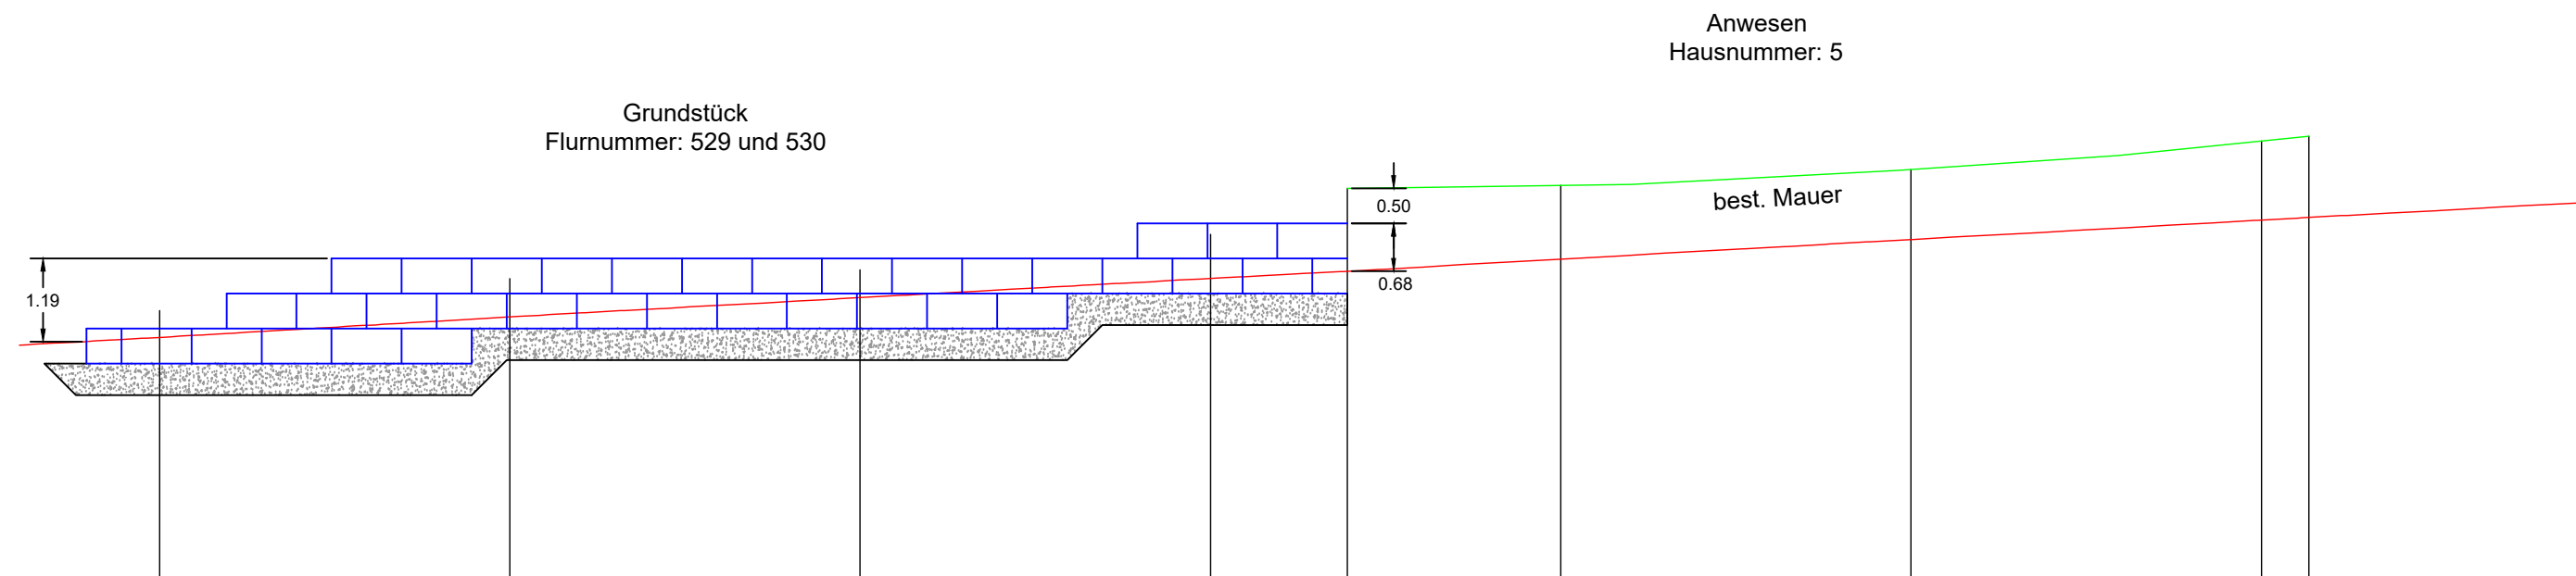

<u>Bestand OK Bordstein</u>	35,000	318,479	40,000	318,771	45,000	319,047	50,000	319,320	51,956	319,423	55,000	319,595	60,000	319,876	65,000	320,152	65,679	320,190	70,000	320,426
<u>Bestand OK Mauer</u>									51,956	320,607	55,000	320,650	60,000	320,877	65,000	321,283	65,679	321,353		
<u>OK gepl. Mauer</u>	33,96	318,61	35,96	319,11	37,46	319,61	39,46	319,61	47,96	319,61	48,46	319,61	48,96	320,11	51,96	320,11				
<u>UK gepl. Mauer</u>	33,96	318,11	35,96	318,11	37,46	318,11	39,46	318,11	47,96	318,61	48,46	319,11	48,96	319,11	51,96	319,11				
<u>UK Fundament</u>	33,96	317,66	35,96	317,66	37,46	317,66	39,46	318,16	47,96	318,16	48,46	318,66	48,96	318,66	51,96	318,66				

Station 0+100

Nr.	Änderungen	geänd.	Name
Vorhaben: Dorferneuerung Drosendorf am Eggerbach		Unterlage-Nr.: 6	
		Plan-Nr.: 4	
		Datum	Name
Maßstab: 1:100/100	Ausführungsplanung Höhenplan Stützmauer Feuersteinstraße Grundstück: 529 und 530	entw. März 2022	SS
		gez. März 2022	LA
		gepr. März 2022	BR
Vorhabensträger: Markt Eggolsheim		Entwurfsverfasser: WEYRAUTHER INGENIEURGESELLSCHAFT mbH 96047 BAMBERG, MARKUSSTRASSE 2 TEL.: 0951/980040 FAX: 0951/9800444	
März 2022		 Claus Schwarzmann 1. Bürgermeister	
			