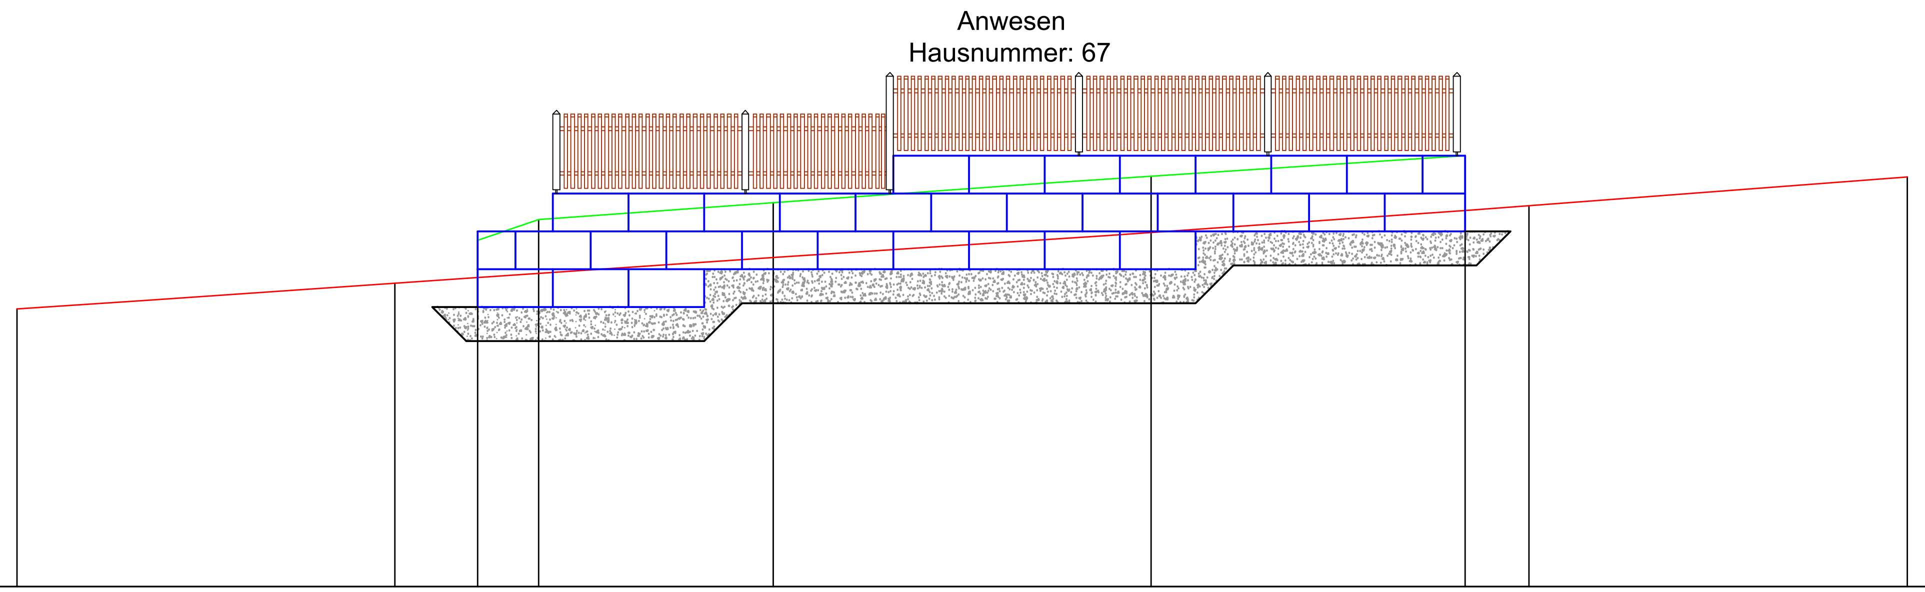

M = 1:100/100
NHN 340,00

Bestand OK Bordstein	95,000 / 343,669	0,000 / 344,008	1,090 / 344,083	1,897 / 344,139	5,000 / 344,352	10,000 / 344,684	14,151 / 344,973	15,000 / 345,036	20,000 / 345,414
Bestand OK Mauer	1,090 / 344,576	1,897 / 344,854	5,000 / 345,078	10,000 / 345,429	14,151 / 345,699				
OK gepl. Mauer	1,09 / 344,70	2,09 / 345,20	4,09 / 345,20	4,59 / 345,20	6,59 / 345,70	10,59 / 345,70	11,09 / 345,70	14,15 / 345,70	
UK gepl. Mauer	1,09 / 343,70	2,09 / 343,70	4,09 / 343,70	4,59 / 344,20	6,59 / 344,20	10,59 / 344,20	11,09 / 344,70	14,15 / 344,70	
UK Fundament	1,09 / 343,25	2,09 / 343,25	4,09 / 343,25	4,59 / 343,75	6,59 / 343,75	10,59 / 343,75	11,09 / 344,25	14,15 / 344,25	

Station 0+600 0+700

Nr.	Änderungen	geänd.	Name

Vorhaben:
Dorferneuerung
Drosendorf am Eggerbach

Unterlage-Nr.: 6
Plan-Nr.: 6

Maßstab: 1:100/100

Ausführungsplanung
Höhenplan
Stützmauer Feuersteinstraße Hs.-Nr.: 67

	Datum	Name
entw.	März 2022	SS
gez.	März 2022	LA
gepr.	März 2022	BR

Vorhabensträger:
Markt Eggolsheim

März 2022
Claus Schwarzmann
1. Bürgermeister

Entwurfsverfasser:
WEYRAUTHER
INGENIEURGESELLSCHAFT mbH
96047 BAMBERG MARKUSSTRASSE 2
TEL.: 0951/980040 / FAX: 0951/9800444