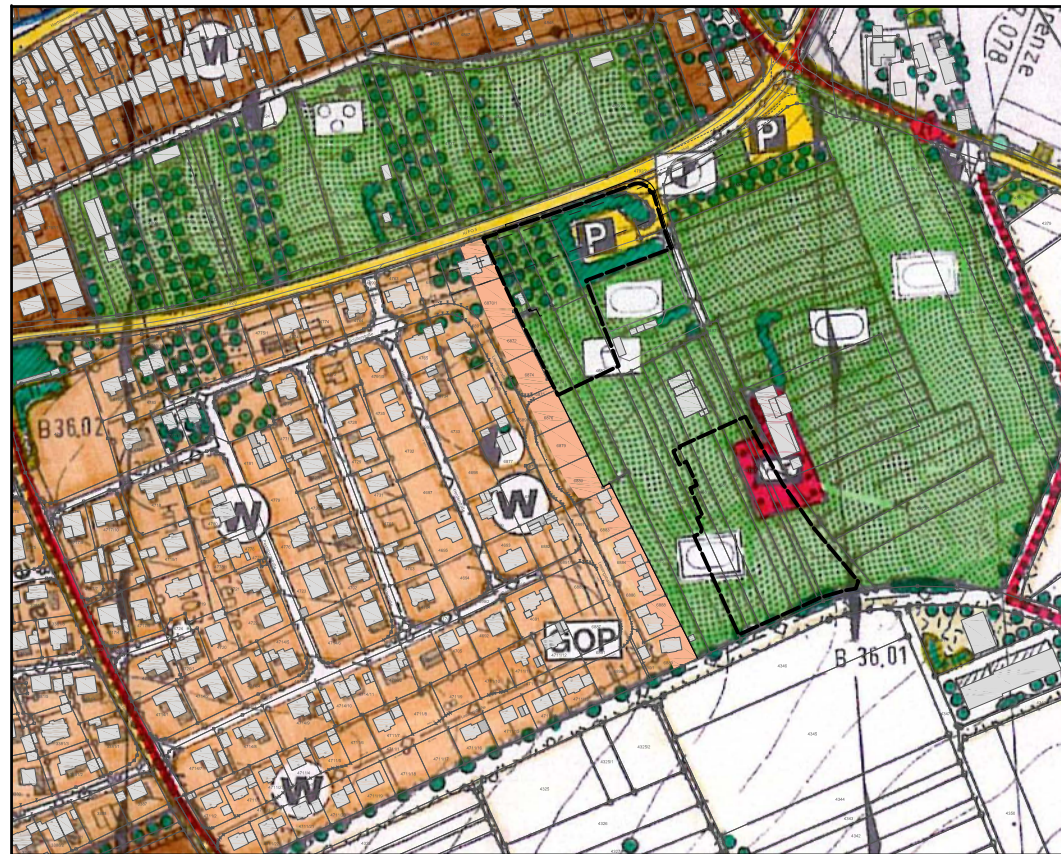

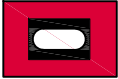

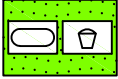



BESTAND



Maßstab 1 : 5000

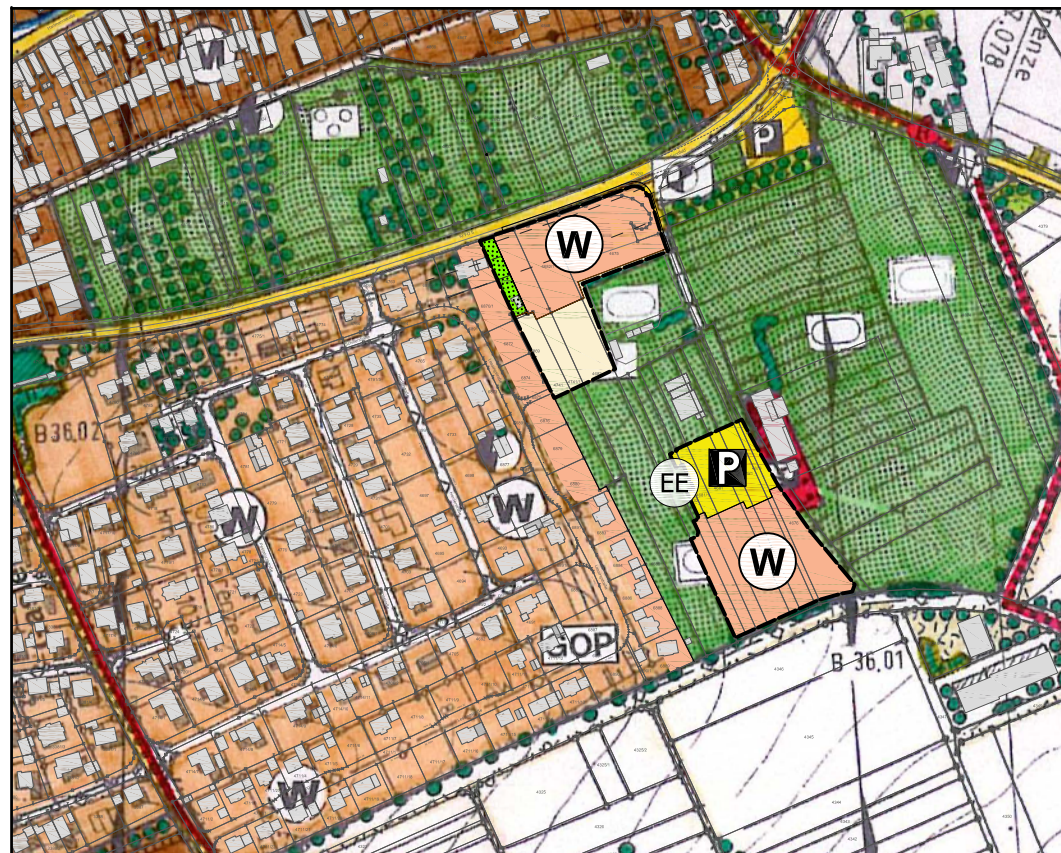
**Ausschnitt:
Flächennutzungsplan vom 18.07.2001**

-  GEBIET DER BERICHTIGUNG
GEMARKUNG EGGOLSHEIM
-  FLÄCHEN FÜR GEMEINBEDARF /
GEBÄUDE FÜR SPORTLICHE ZWECKE
-  RUHENDER VERKEHR,
ÖFFENTLICH
-  GRÜNFLÄCHEN /
SPORTPLATZ, TENNISPLATZ, SPIELPLATZ
-  STREUOBSTGEHÖLZE,
EINZELBÄUME, BAUMREIHEN

Durch die Aufstellung der Bebauungsplan-Änderungen "Sport- und Freizeitanlagen", mit Satzungsbeschluss vom 28.06.2022 (1. Änderung) und 26.09.2023 (2. Änderung) werden im Südosten der Hauptortes Eggolsheim bisherige Flächen für Gemeinbedarf und Grünflächen (Sportplatz) als Wohnbauflächen (W), Flächen für den ruhenden Verkehr und Flächen für Versorgungsanlagen dargestellt.




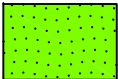


Außerdem werden bisherige Flächen für den ruhenden Verkehr und Grünflächen (Sportplatz) als Wohnbauflächen (W), Grünflächen und Flächen für die Landwirtschaft dargestellt.

PLANUNG



Maßstab 1 : 5000

**Redaktionelle Änderung
Flächennutzungsplan vom 26.09.2023**

-  GEBIET DER BERICHTIGUNG
GEMARKUNG EGGOLSHEIM
-  WOHNBAUFLÄCHEN
-  RUHENDER VERKEHR,
ÖFFENTLICH
-  GRÜNFLÄCHEN
-  FLÄCHEN FÜR DIE LANDWIRTSCHAFT /
ACKER
-  FLÄCHEN FÜR VERSORGSANLAGEN /
ERNEUERBARE ENERGIEN

**BERICHTIGUNG
DES FLÄCHENNUTZUNGSPLANES
MARKT EGGOLSHEIM
BEREICH SPORT- UND FREIZEITANLAGEN
LANDKREIS FORCHHEIM**



BAMBERG, 26.09.2023

ENTWURFSVERFASSER



BFS+ GmbH
Büro für Städtebau und Bauleitplanung
Hainstraße 12, 96047 Bamberg

Tel. 0951 59393
Fax 0951 59593
info@bfs-plus.de