



# BEBAUUNGSPLAN SENIORENWOHNEN II UND 1. ÄNDERUNG BEBAUUNGSPLAN SENIORENWOHNHEIM AN DER SCHIRNAIDLER STRASSE

MARKT  
EGGOLSHEIM  
LANDKREIS  
FORCHHEIM

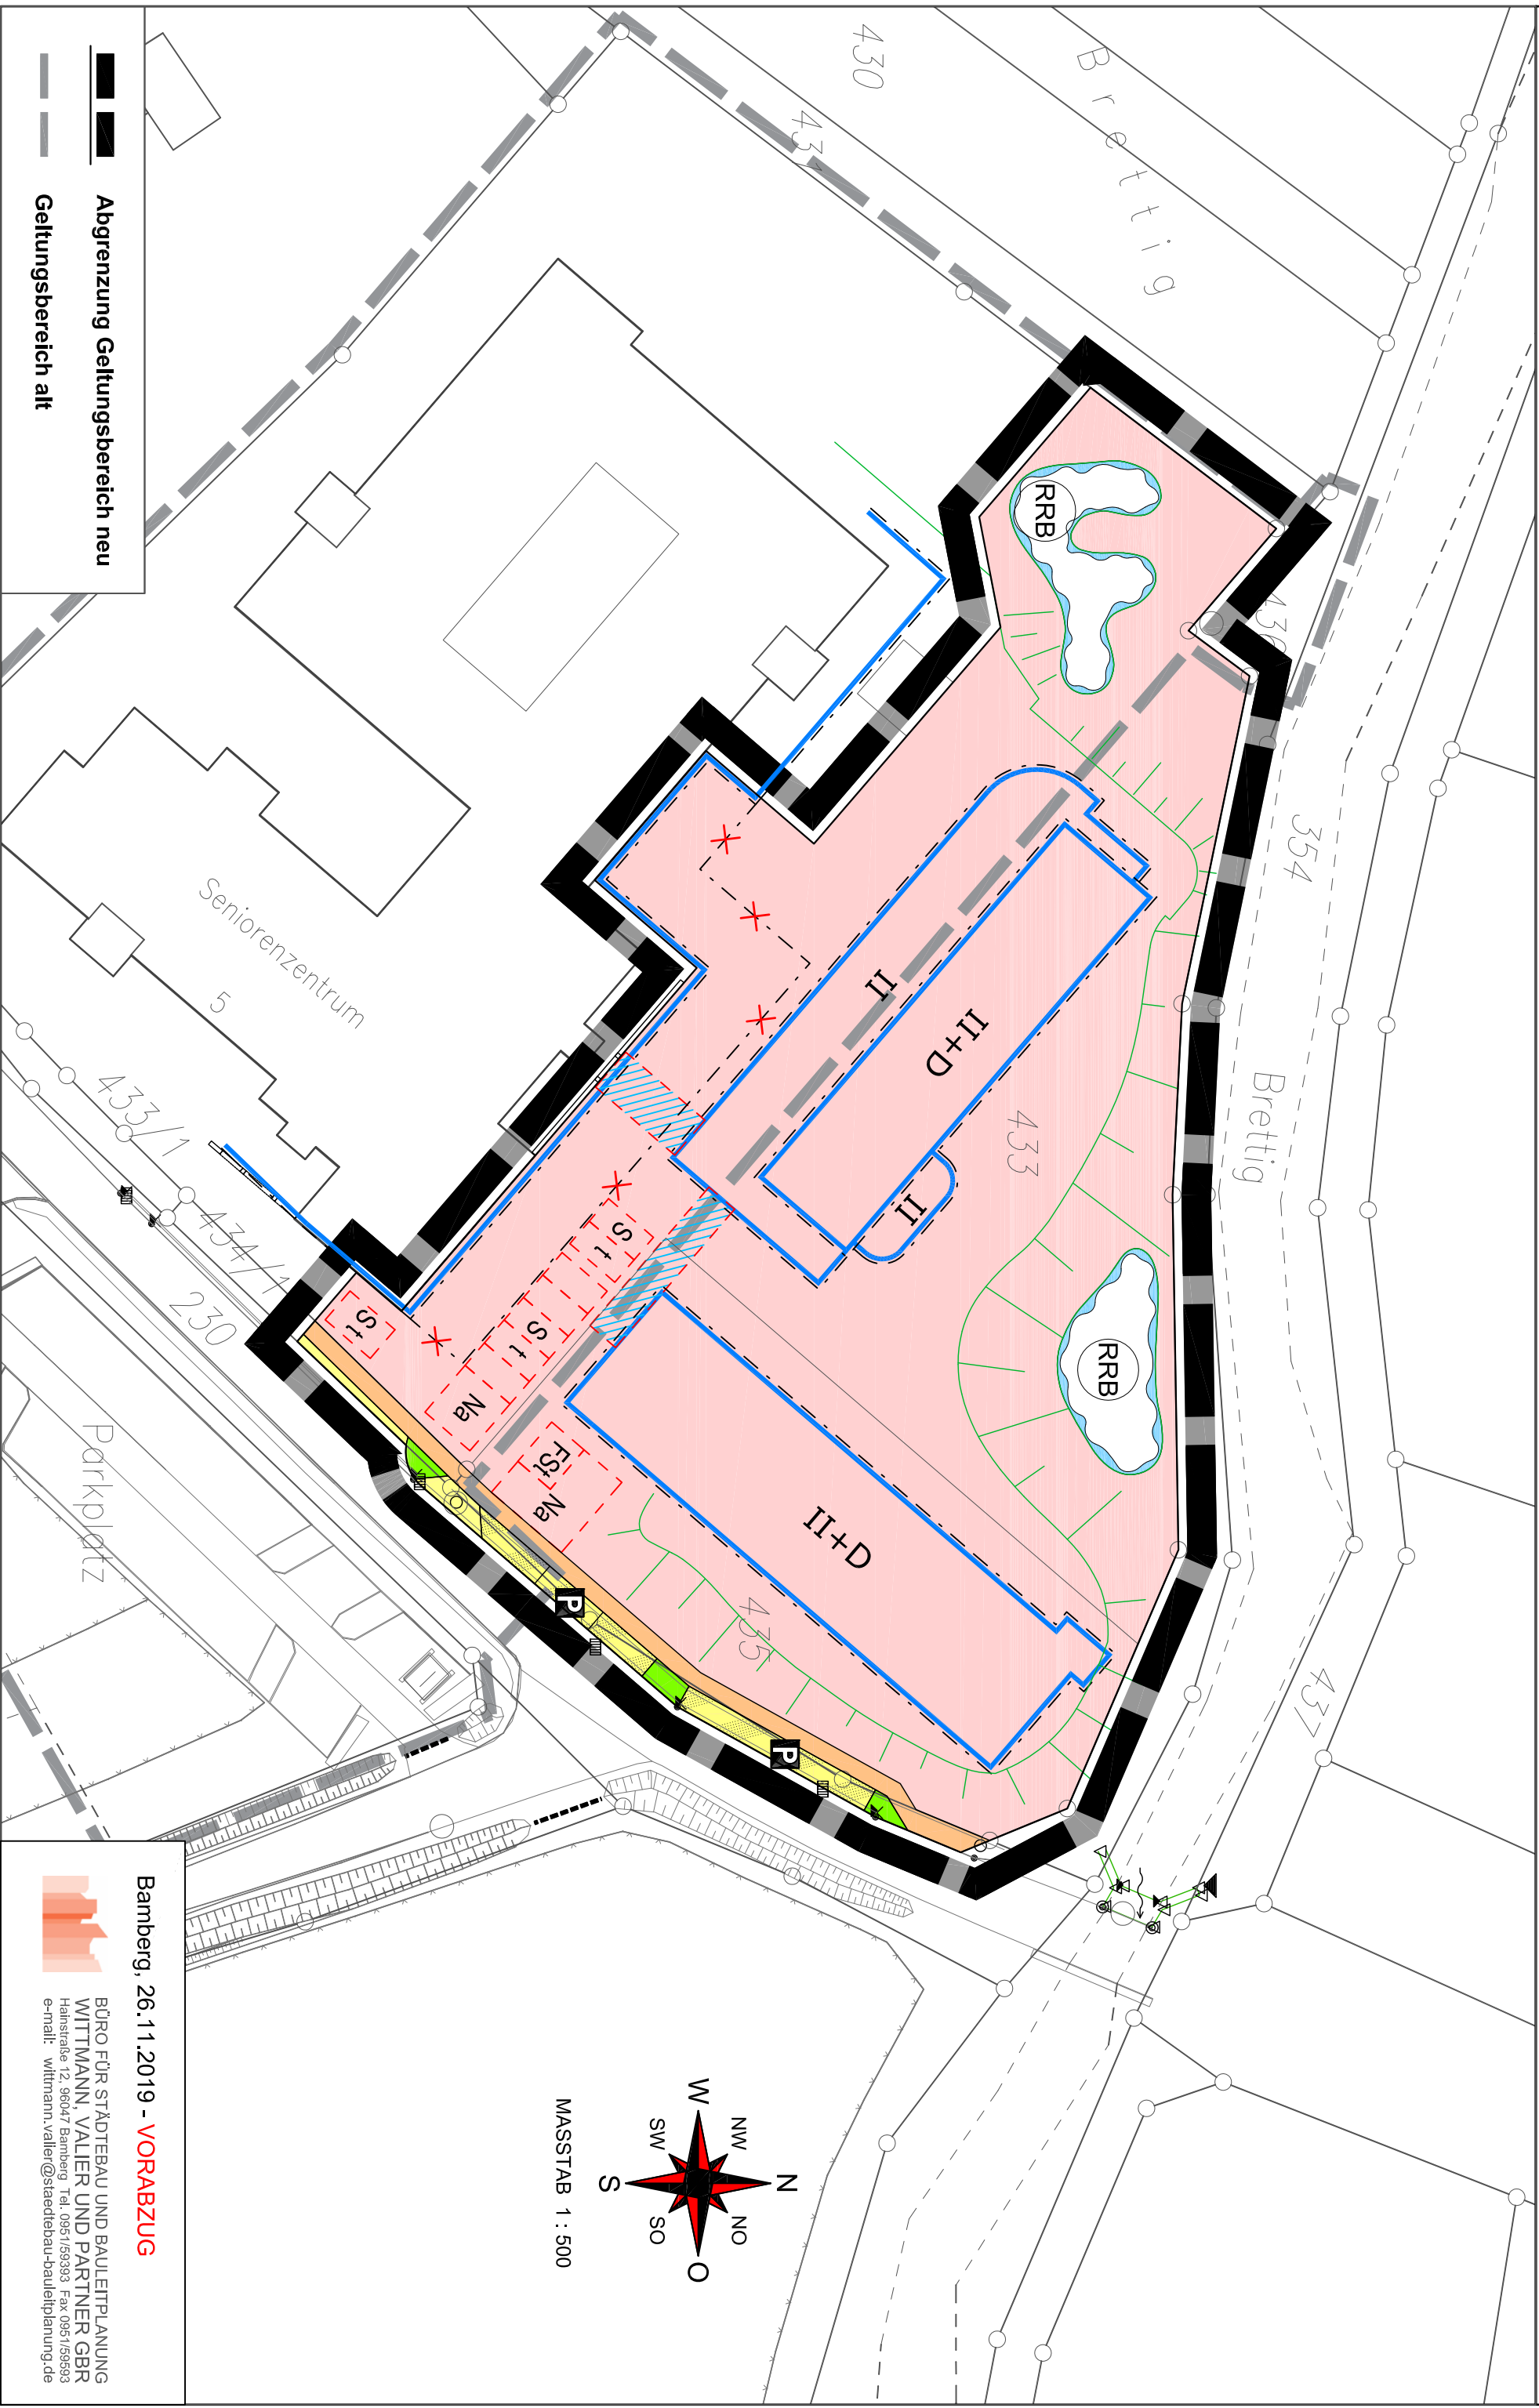

MASSTAB 1 : 500

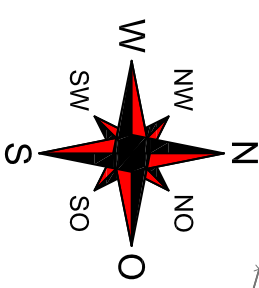

Bamberg, 26.11.2019 - **VORABZUG**

BÜRO FÜR STÄDTEBAU UND BAULEITPLANNUNG  
WITTMANN, VALIER UND PARTNER GBR  
Hainstraße 12, 96047 Bamberg Tel. 0951/59393 Fax 0951/59393  
e-mail: wittmann.valier@staedtebau-bauleitplanung.de