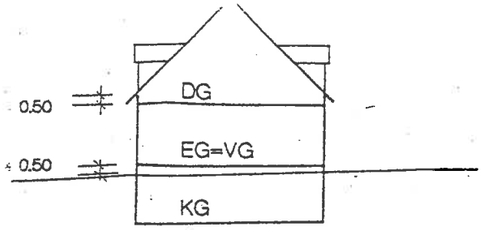
0.50
0.50
DG
EG=VG
KG

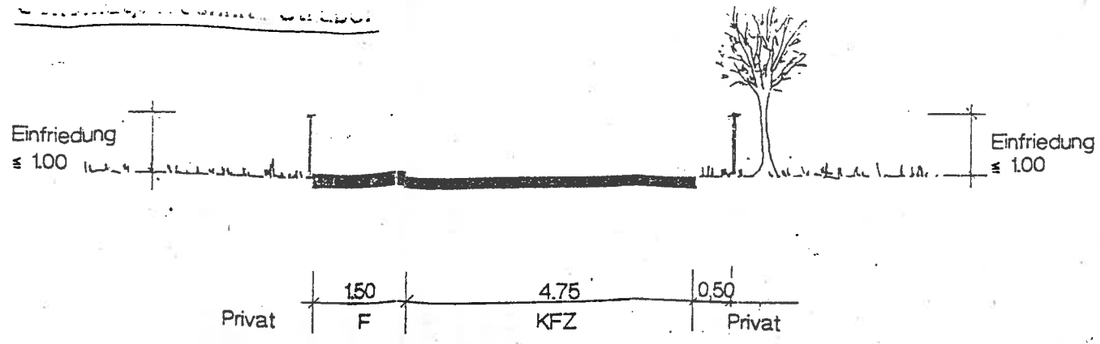
Einfriedung
≤ 1.00
Einfriedung
≤ 1.00
Privat
1.50
F
4.75
KFZ
0.50
Privat

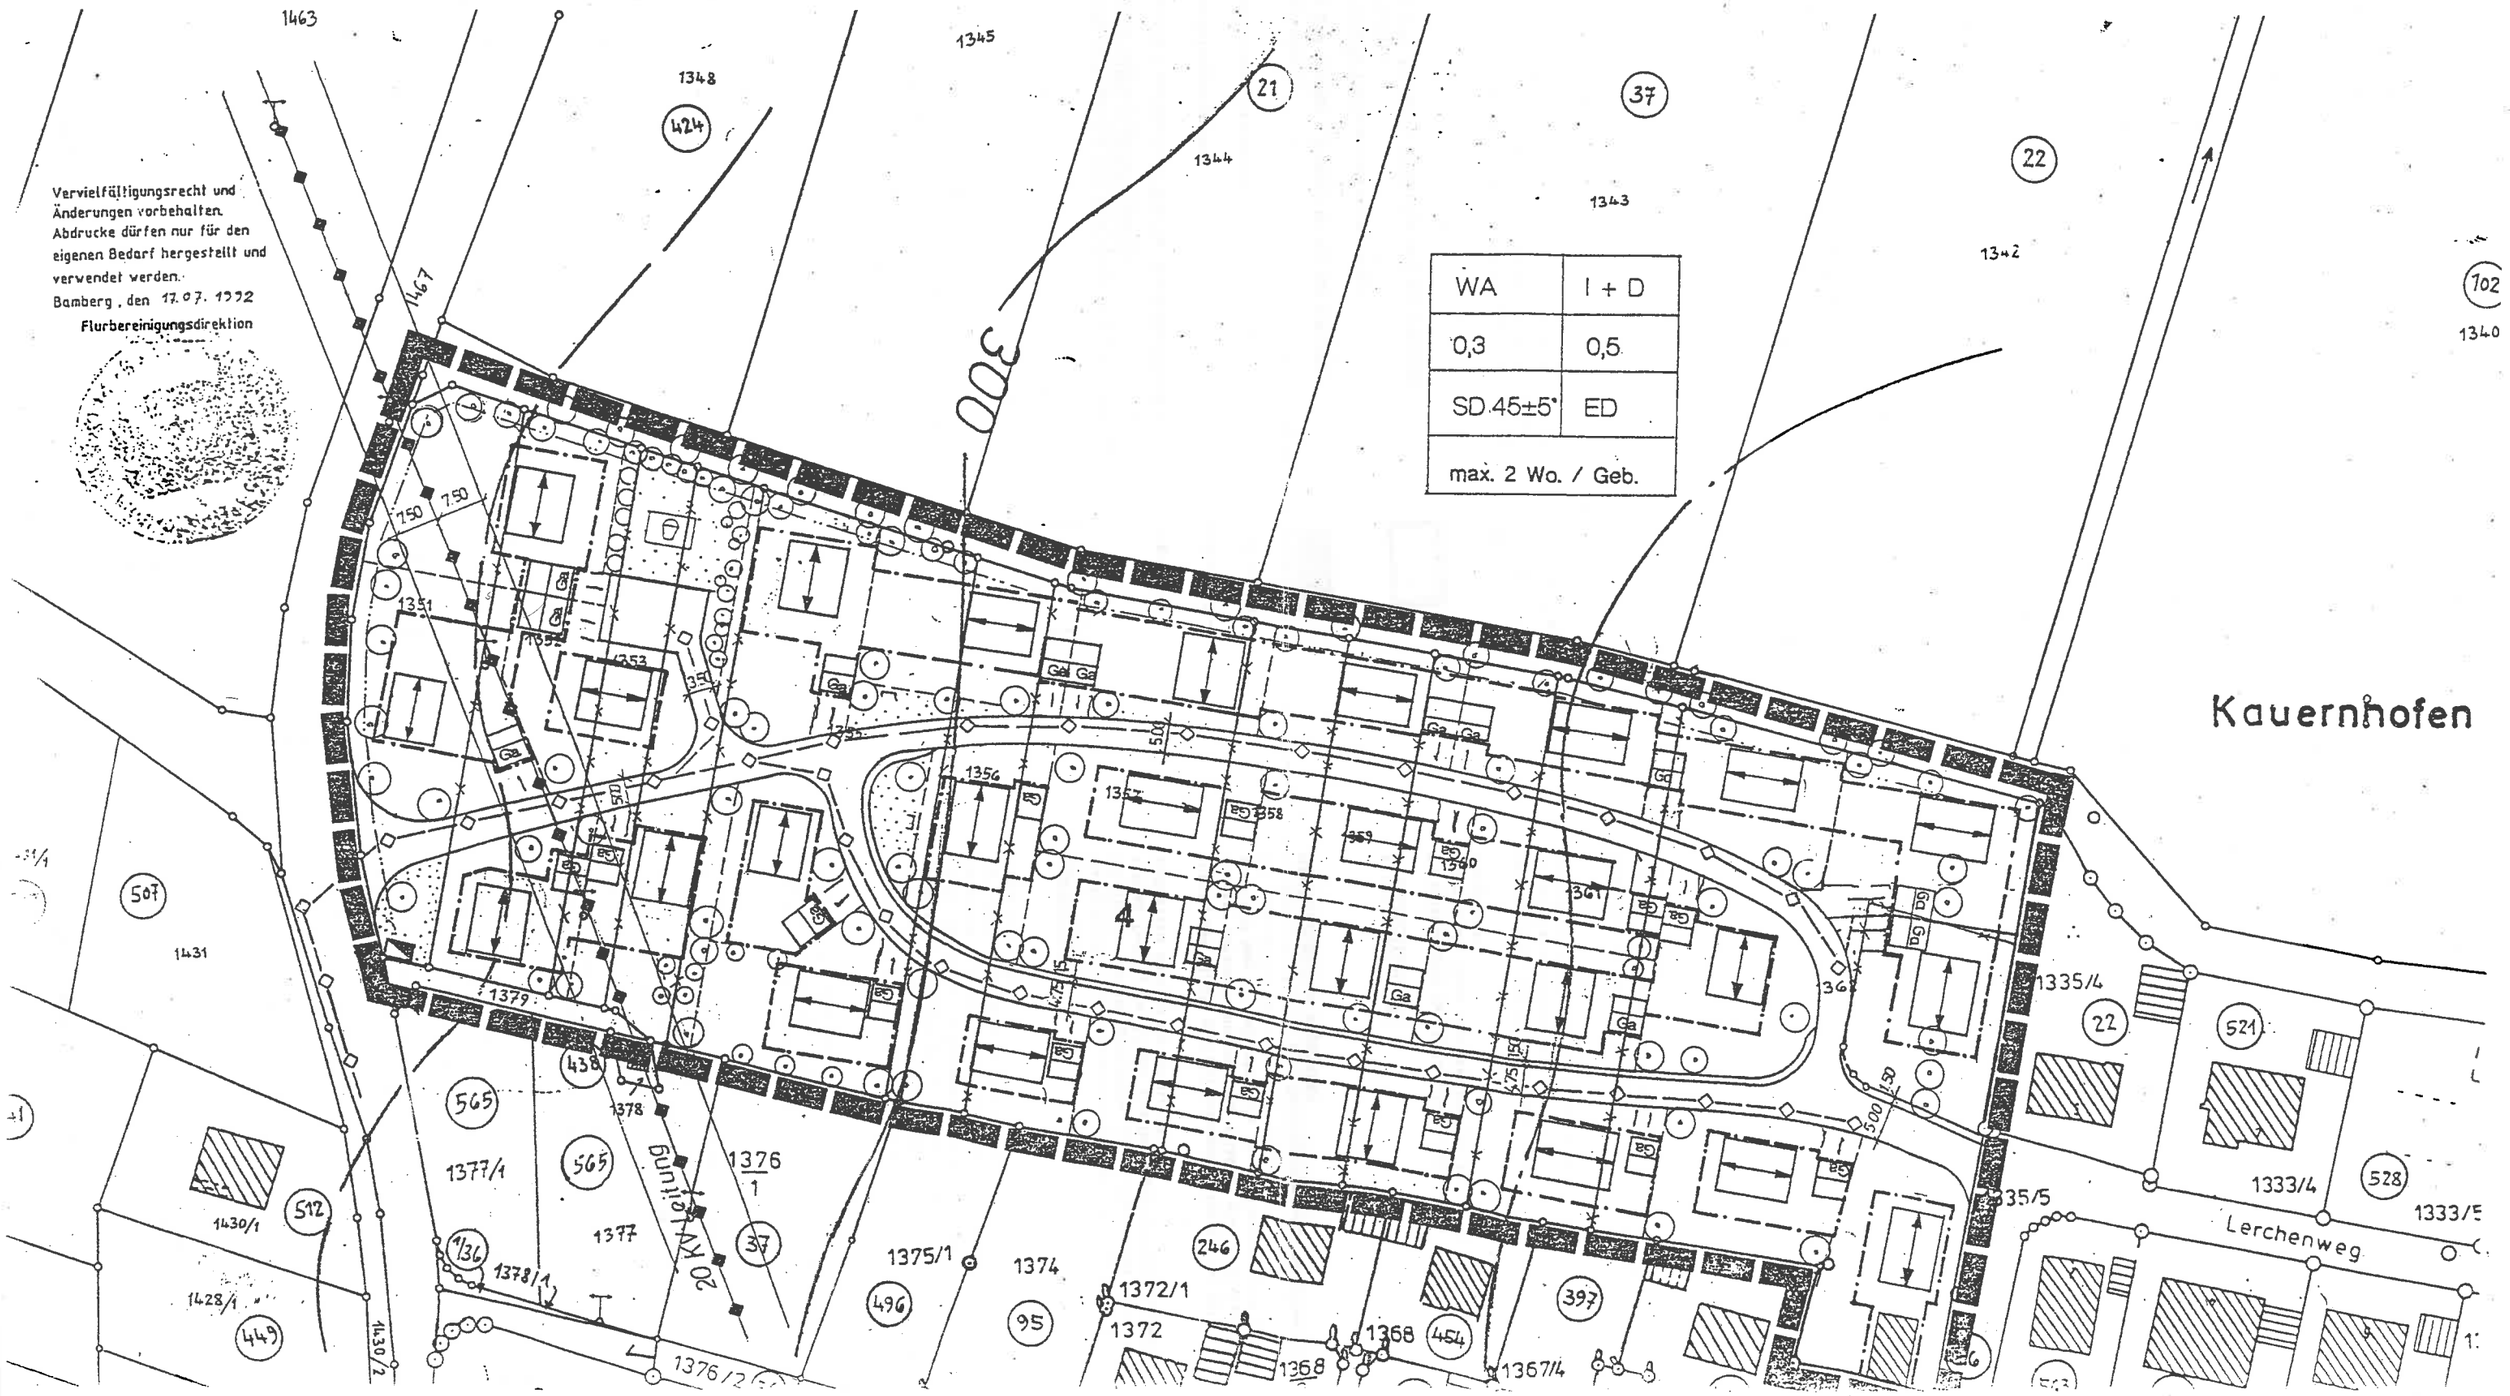
Vervielfältigungsrecht und Änderungen vorbehalten. Abdrucke dürfen nur für den eigenen Bedarf hergestellt und verwendet werden.
Bamberg, den 17.07.1992
Flurbereinigungsdirektion
WA
I + D
0,3
0,5
SD 45±5°
ED
max. 2 Wo. / Geb.
Kauernhofen
Lerchenweg
20 Anlagung
1463
1348
1345
1344
1343
1342
1340
1467
1351
1353
1356
1357
1358
1359
1360
1361
1379
1378
1376/1
1377/1
1377
1378/1
1375/1
1374
1372/1
1372
1368
1367/4
1376/2
1430/1
1428/1
1430/2
1431
1335/4
1335/5
1333/4
1333/5
507
565
438
512
136
37
496
95
246
397
454
449
424
21
22
521
528
702