


- ### Zeichenerklärung
- Asphaltflächen (Hocheinbau)
 - Asphaltflächen (Bestand)
 - Grünflächen
 - Pflasterflächen mit engen Fugen (Querungsinself)
 - Granitpflasterflächen (Querungsinself)
 - Rückbau versiegelter Flächen (Fahrbahn, Geh- und Radweg)
 - Sonderbordsteine mit Taktiken Bodenplatten (Rillen, Noppen)

- ### Bestehende Versorgungsleitungen:
- Best. Mischwasserkanal
 - Best. Erdkabel Strom Bayerwerk
 - Best. Gasleitung Bayerwerk
 - Best. Erdkabel Telekom
 - Best. Erdkabel Kabel Deutschland

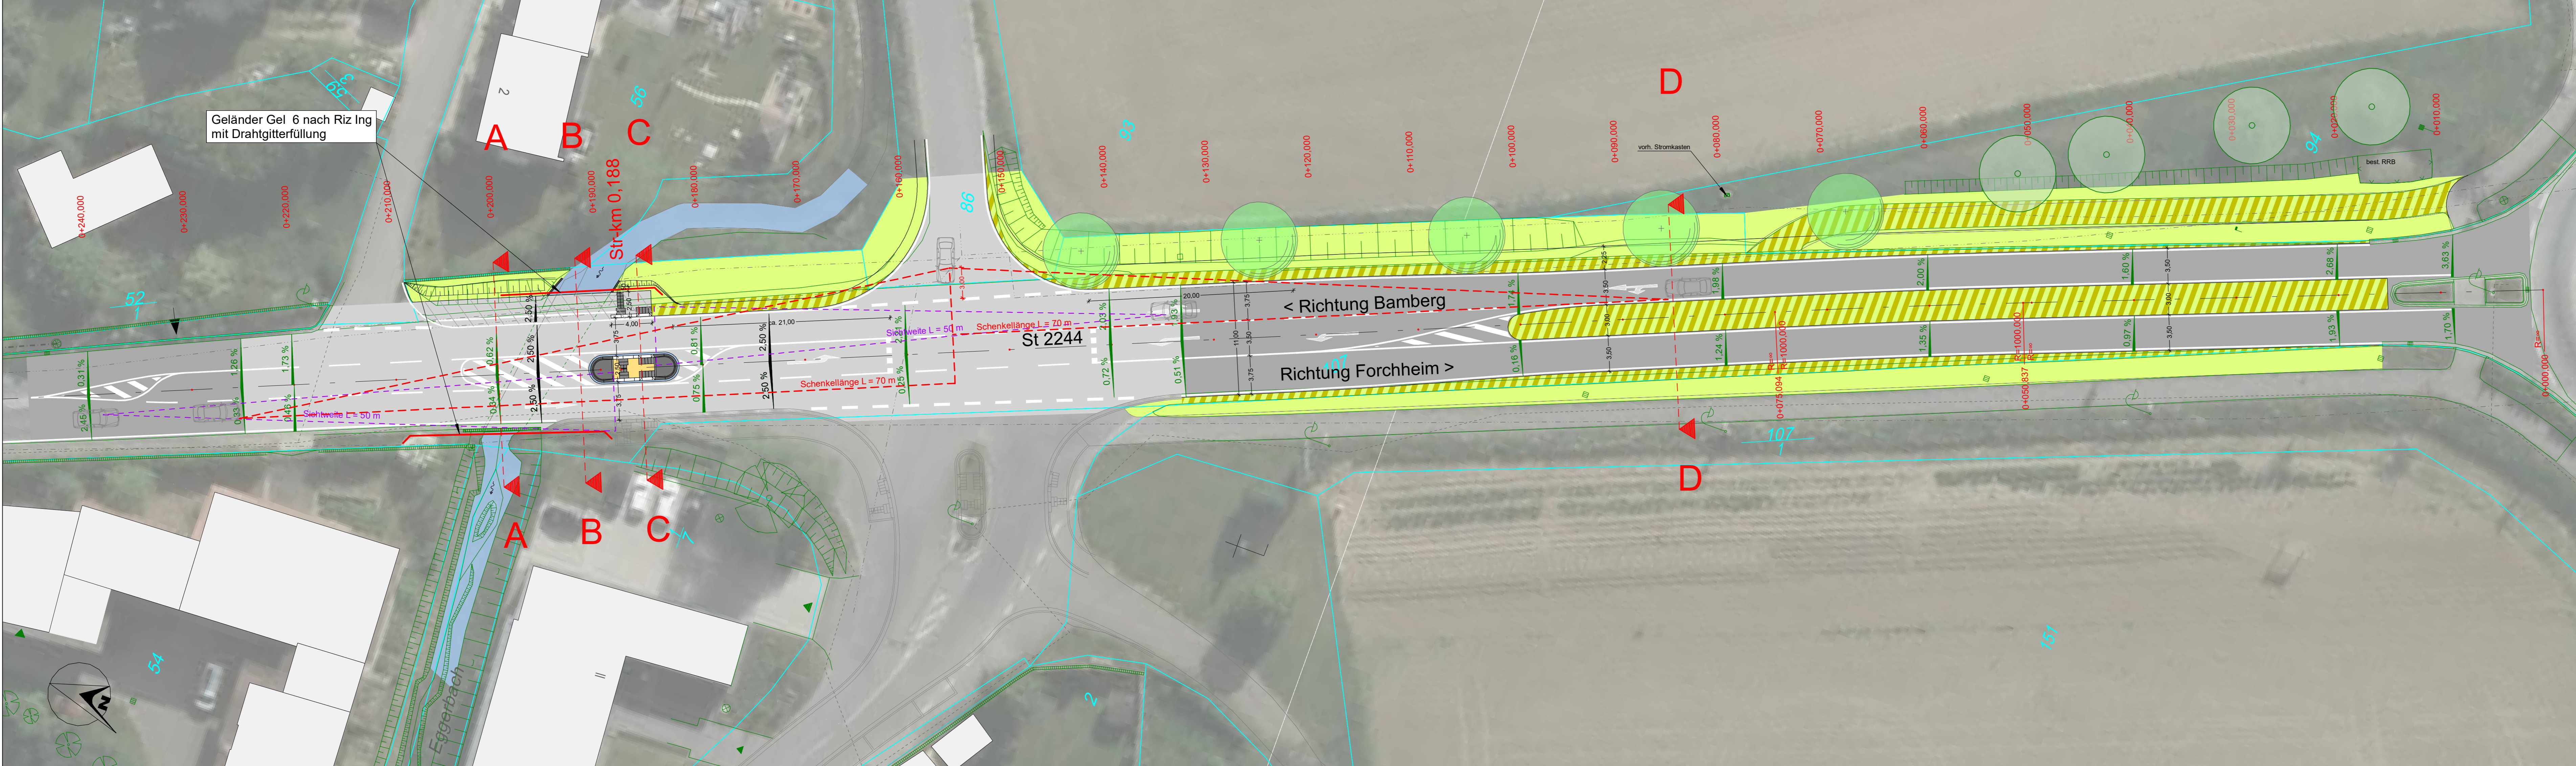

Index:	Datum:	Name:	Art der Änderung:
--------	--------	-------	-------------------

Markt Eggolsheim

Projekt: **Neubau einer Querungsinself in der St 2244 mit beidseitiger Gehweganbindung**

Planart: **Entwurfsplanung Vorabzug** Lageplan Verkehrsanlagen

Beilage:	5.1	Vorhabensträger:	
Plan - Nr.:	EP-LP250-1	Datum:	Claus Schwarzmann 1. Bürgermeister
Gez.:		Entwurfsverfasser:	
Bea.:		Datum:	21.06.2022
Gepr.:		Unterschrift:	

Höchstadter Straße 2a
91330 Eggolsheim
fon 09545 - 3598050
fax 09545 - 35980599
info@sauer-harrer.de

Kellenberg 6a
96129 Stullendorf
fon 09543 - 40257
fax 09543 - 40232
www.sauer-harrer.de

INGENIEURBÜRO SAUER+HARRER

ish