


<b>GI</b>	<b>THmax.</b> 13 m
<b>0,8</b>	
<b>10,0</b>	<b>a</b>
alle Dachformen zul. FD begrünt	

<b>GI</b>	<b>THmax.</b> 13 m
<b>0,8</b>	
<b>10,0</b>	<b>a</b>
alle Dachformen zul. FD begrünt	

<b>GI</b>	<b>THmax.</b> 13 m
<b>0,8</b>	
<b>10,0</b>	<b>a</b>
alle Dachformen zul. FD begrünt	

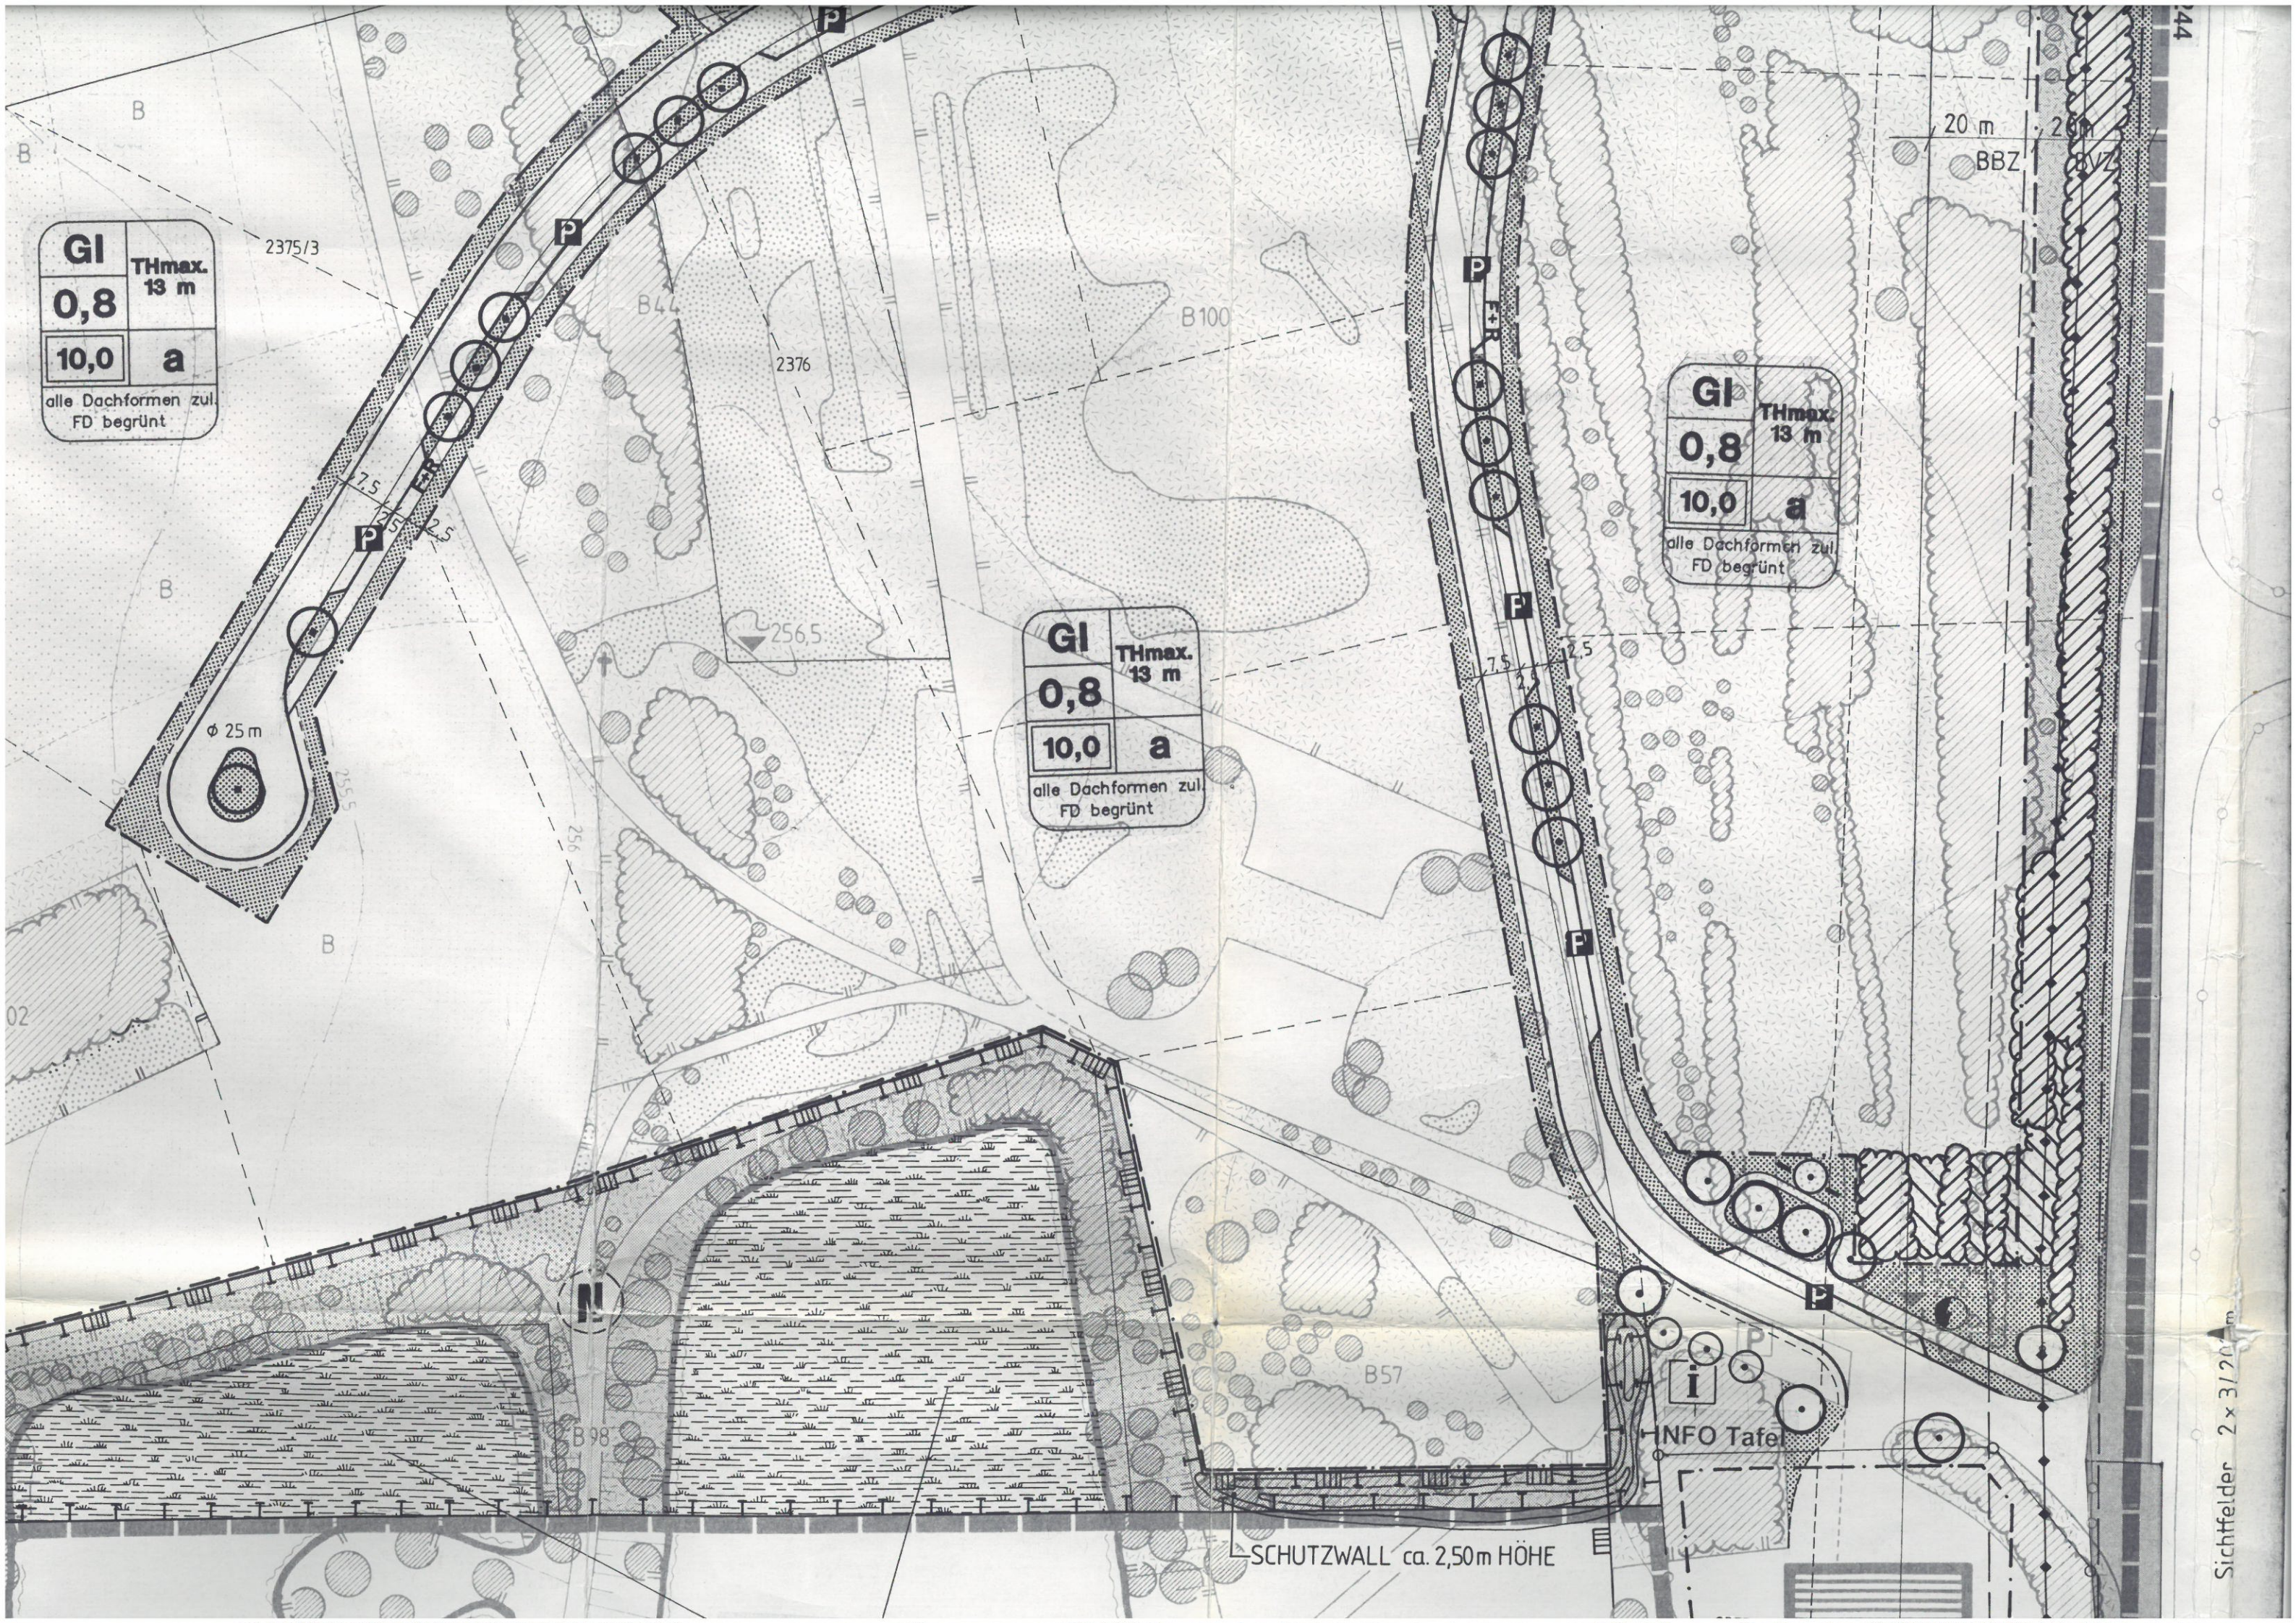

Sichtfelder 2 x 3/20 m

44