


M = 1:100/100
NHN 315,00

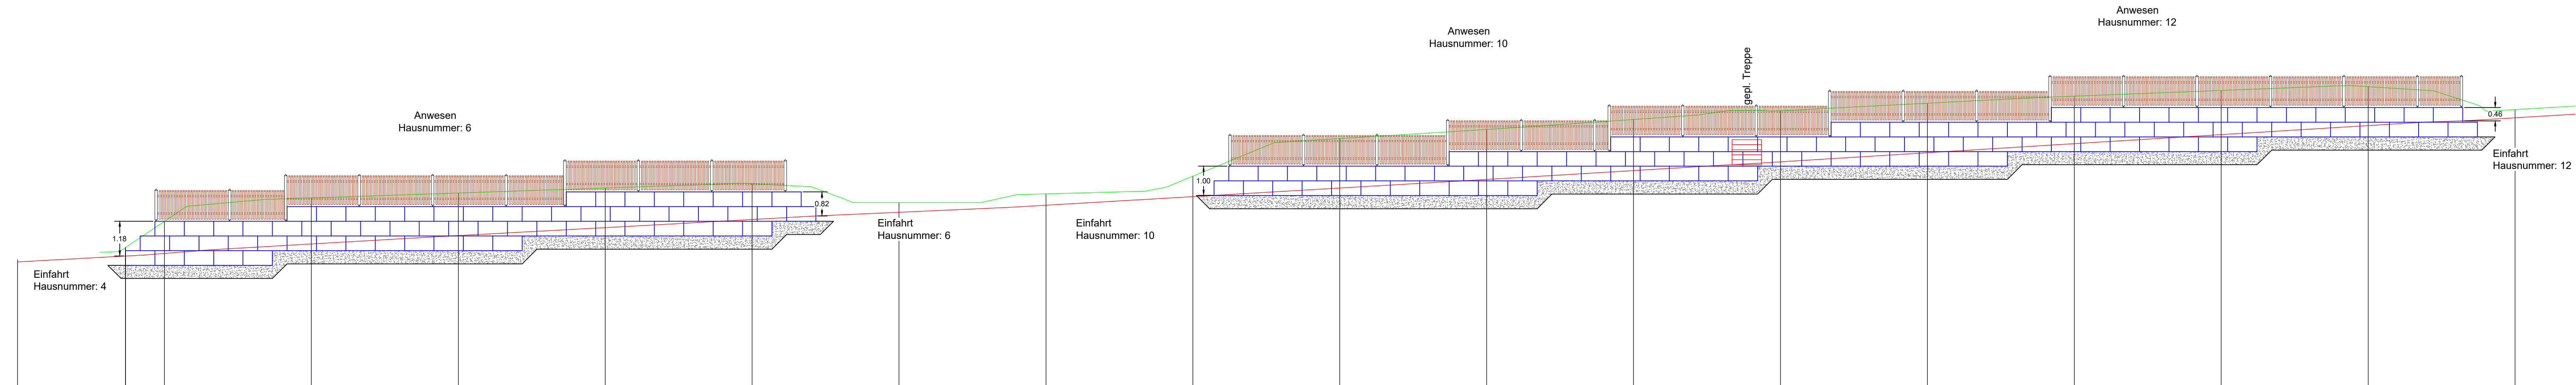

Station	0+100	0+200
<u>Bestand OK Bordstein</u>	45.000 319,207	30.000 324,110
<u>Bestand OK Böschung</u>	48,67 319,69 50,000 320,590	30,000 324,392
<u>OK gepl. Mauer</u>	48,67 319,69 48,17 320,09 49,67 320,59	28,22 324,46 28,72 323,96
<u>UK gepl. Mauer</u>	48,67 319,69 48,17 320,09 49,67 320,59	28,22 324,46 28,72 323,96
<u>UK Fundament</u>	48,67 318,64 48,17 318,64 49,67 318,64	28,22 323,01 28,72 323,01

Nr.	Änderungen	geänd.	Name
Vorhaben: Dorferneuerung Drosendorf am Eggerbach		Unterlage-Nr.: 6	
		Plan-Nr.: 1	
Maßstab:	Ausführungsplanung	entw.	März 2022 SS
1:100/100	Höhenplan	gez.	März 2022 LA
	Stützmauer Feuersteinstraße Hs.-Nr.: 6, 10, 12	gepr.	März 2022 BR
Vorhabensträger: Markt Eggolsheim		Entwurfsverfasser:	
 Claus Schwarzmann 1. Bürgermeister		 WEYRAUTHER INGENIEURGESELLSCHAFT mbH 96047 EMBERG · MARKUSSTRASSE 2 TEL: +49 9361 9800440 · FAX: +49 9361 9800444	
März 2022			